
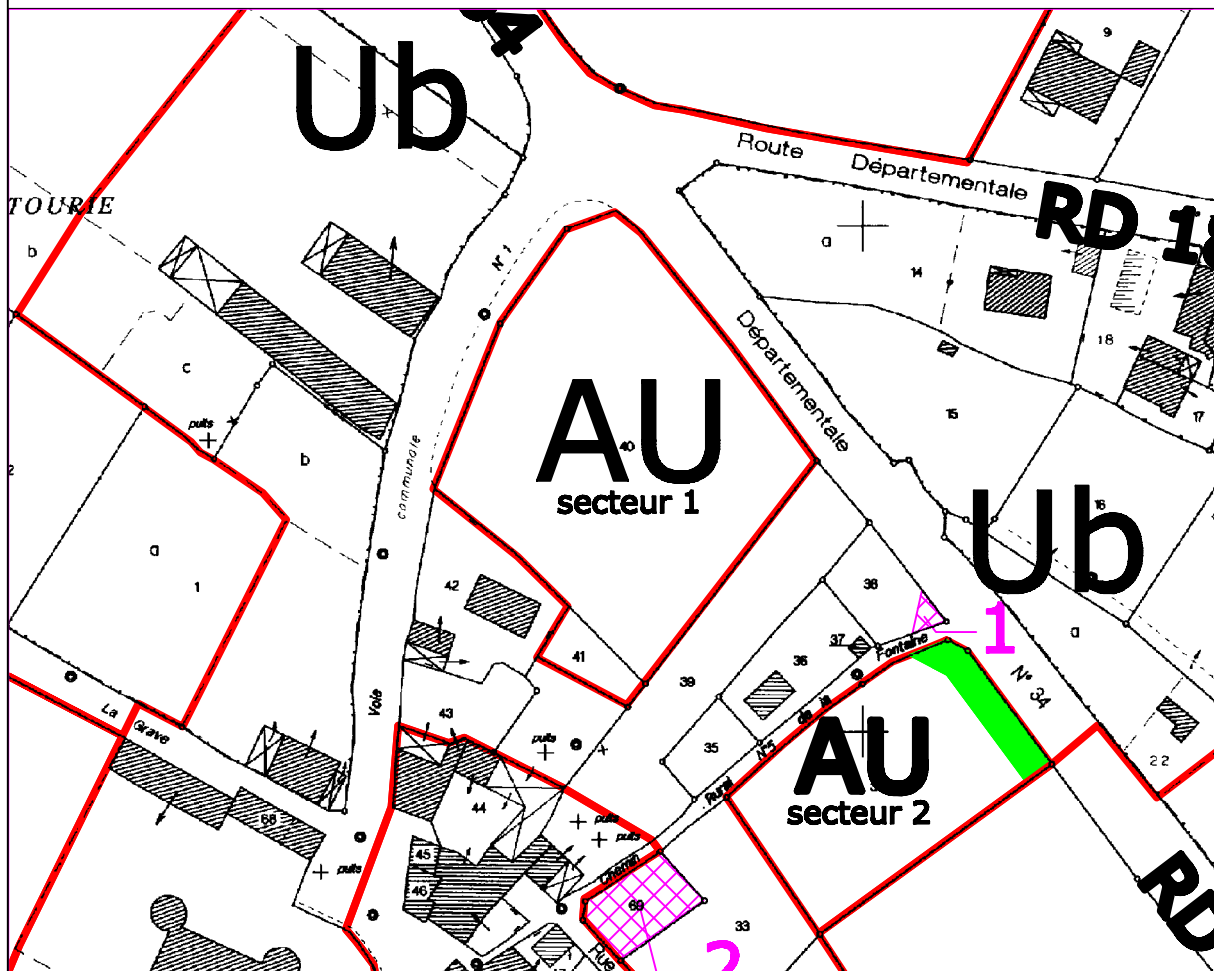


Orientations d'aménagement - Echelle 1/1500

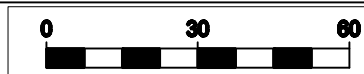

Secteur 1

Superficie totale : 4000m²

Nombre de lots potentiels : 4

Gabarit maximal des constructions : R+1

Aspect extérieur des constructions : l'esthétique des bâtiments devra s'intégrer au paysage du village
Principe de desserte : un accès unique sur la voie communale n°1 afin de ne pas créer d'accès supplémentaire sur la RD.

Nota : l'étude réalisée par le CAUE 31 et disponible en mairie pourra servir de base à l'aménagement de ce secteur

Secteur 2

Superficie totale : 1900m²

Nombre de lots potentiels : 2

Gabarit maximal des constructions : R+1

Aspect extérieur des constructions : l'esthétique des bâtiments devra s'intégrer au paysage du village

Principe de desserte : accès direct des lots sur le chemin rural n°5

 Bande enherbée

Nota : l'étude réalisée par le CAUE 31 et disponible en mairie pourra servir de base à l'aménagement de ce secteur

 Emplacements réservés au bénéfice de la commune :

- n°1 : élargissement intersection
- n°2 : création espace public