
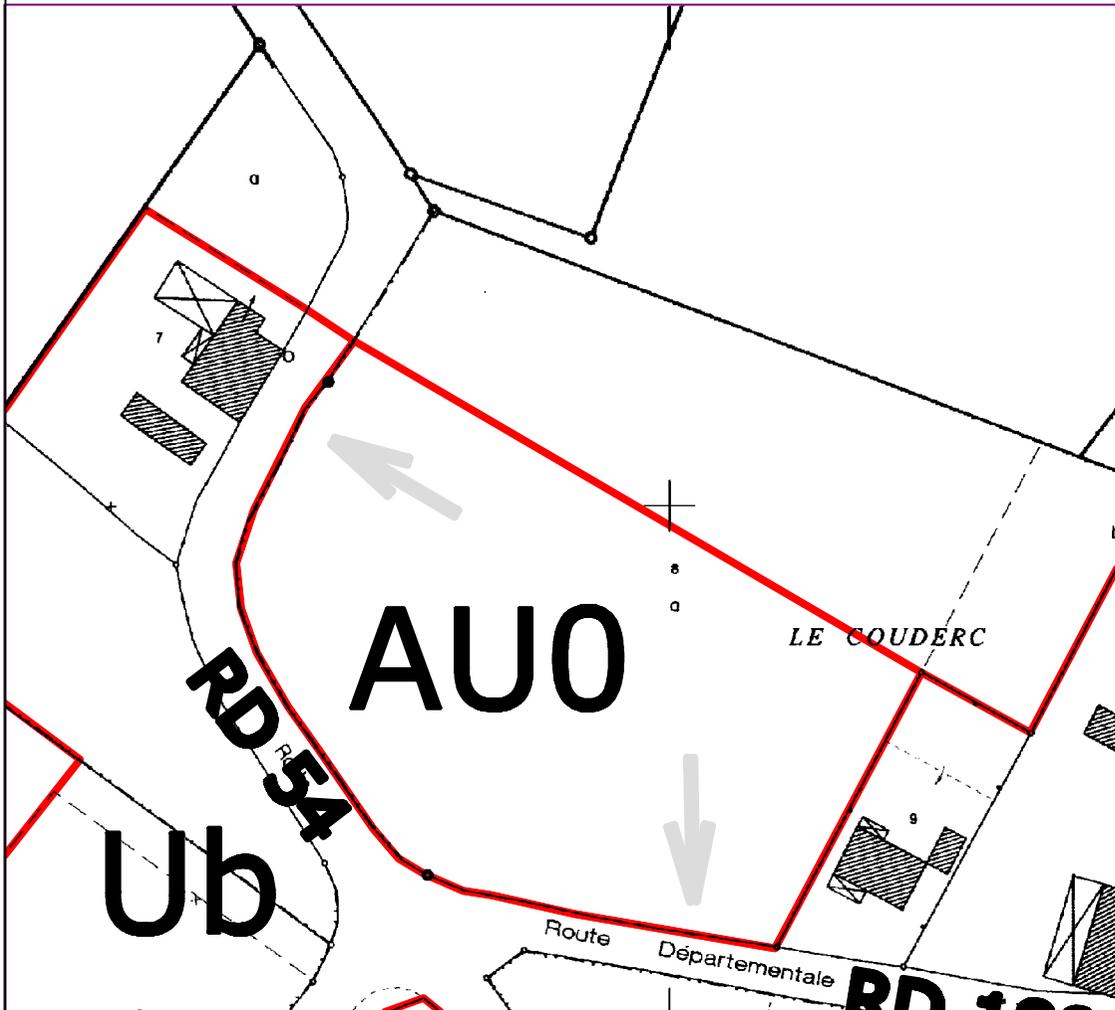


Orientations d'aménagement - Echelle 1/1500

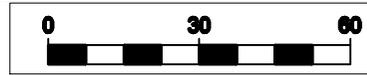

Réserve foncière, zone AU0

Superficie totale : 9500m²

Nombre de lots potentiels : 9

Gabarit maximal des constructions : R+1

Aspect extérieur des constructions : l'esthétique des bâtiments devra s'intégrer au paysage du village

Principe de desserte : un accès sur la RD n°18b au hameau du Couderc et un accès sur la RD n°54, les deux reliés par une voirie de desserte interne à la zone.