


Commune de ROUMENS

Plan des sevitudes

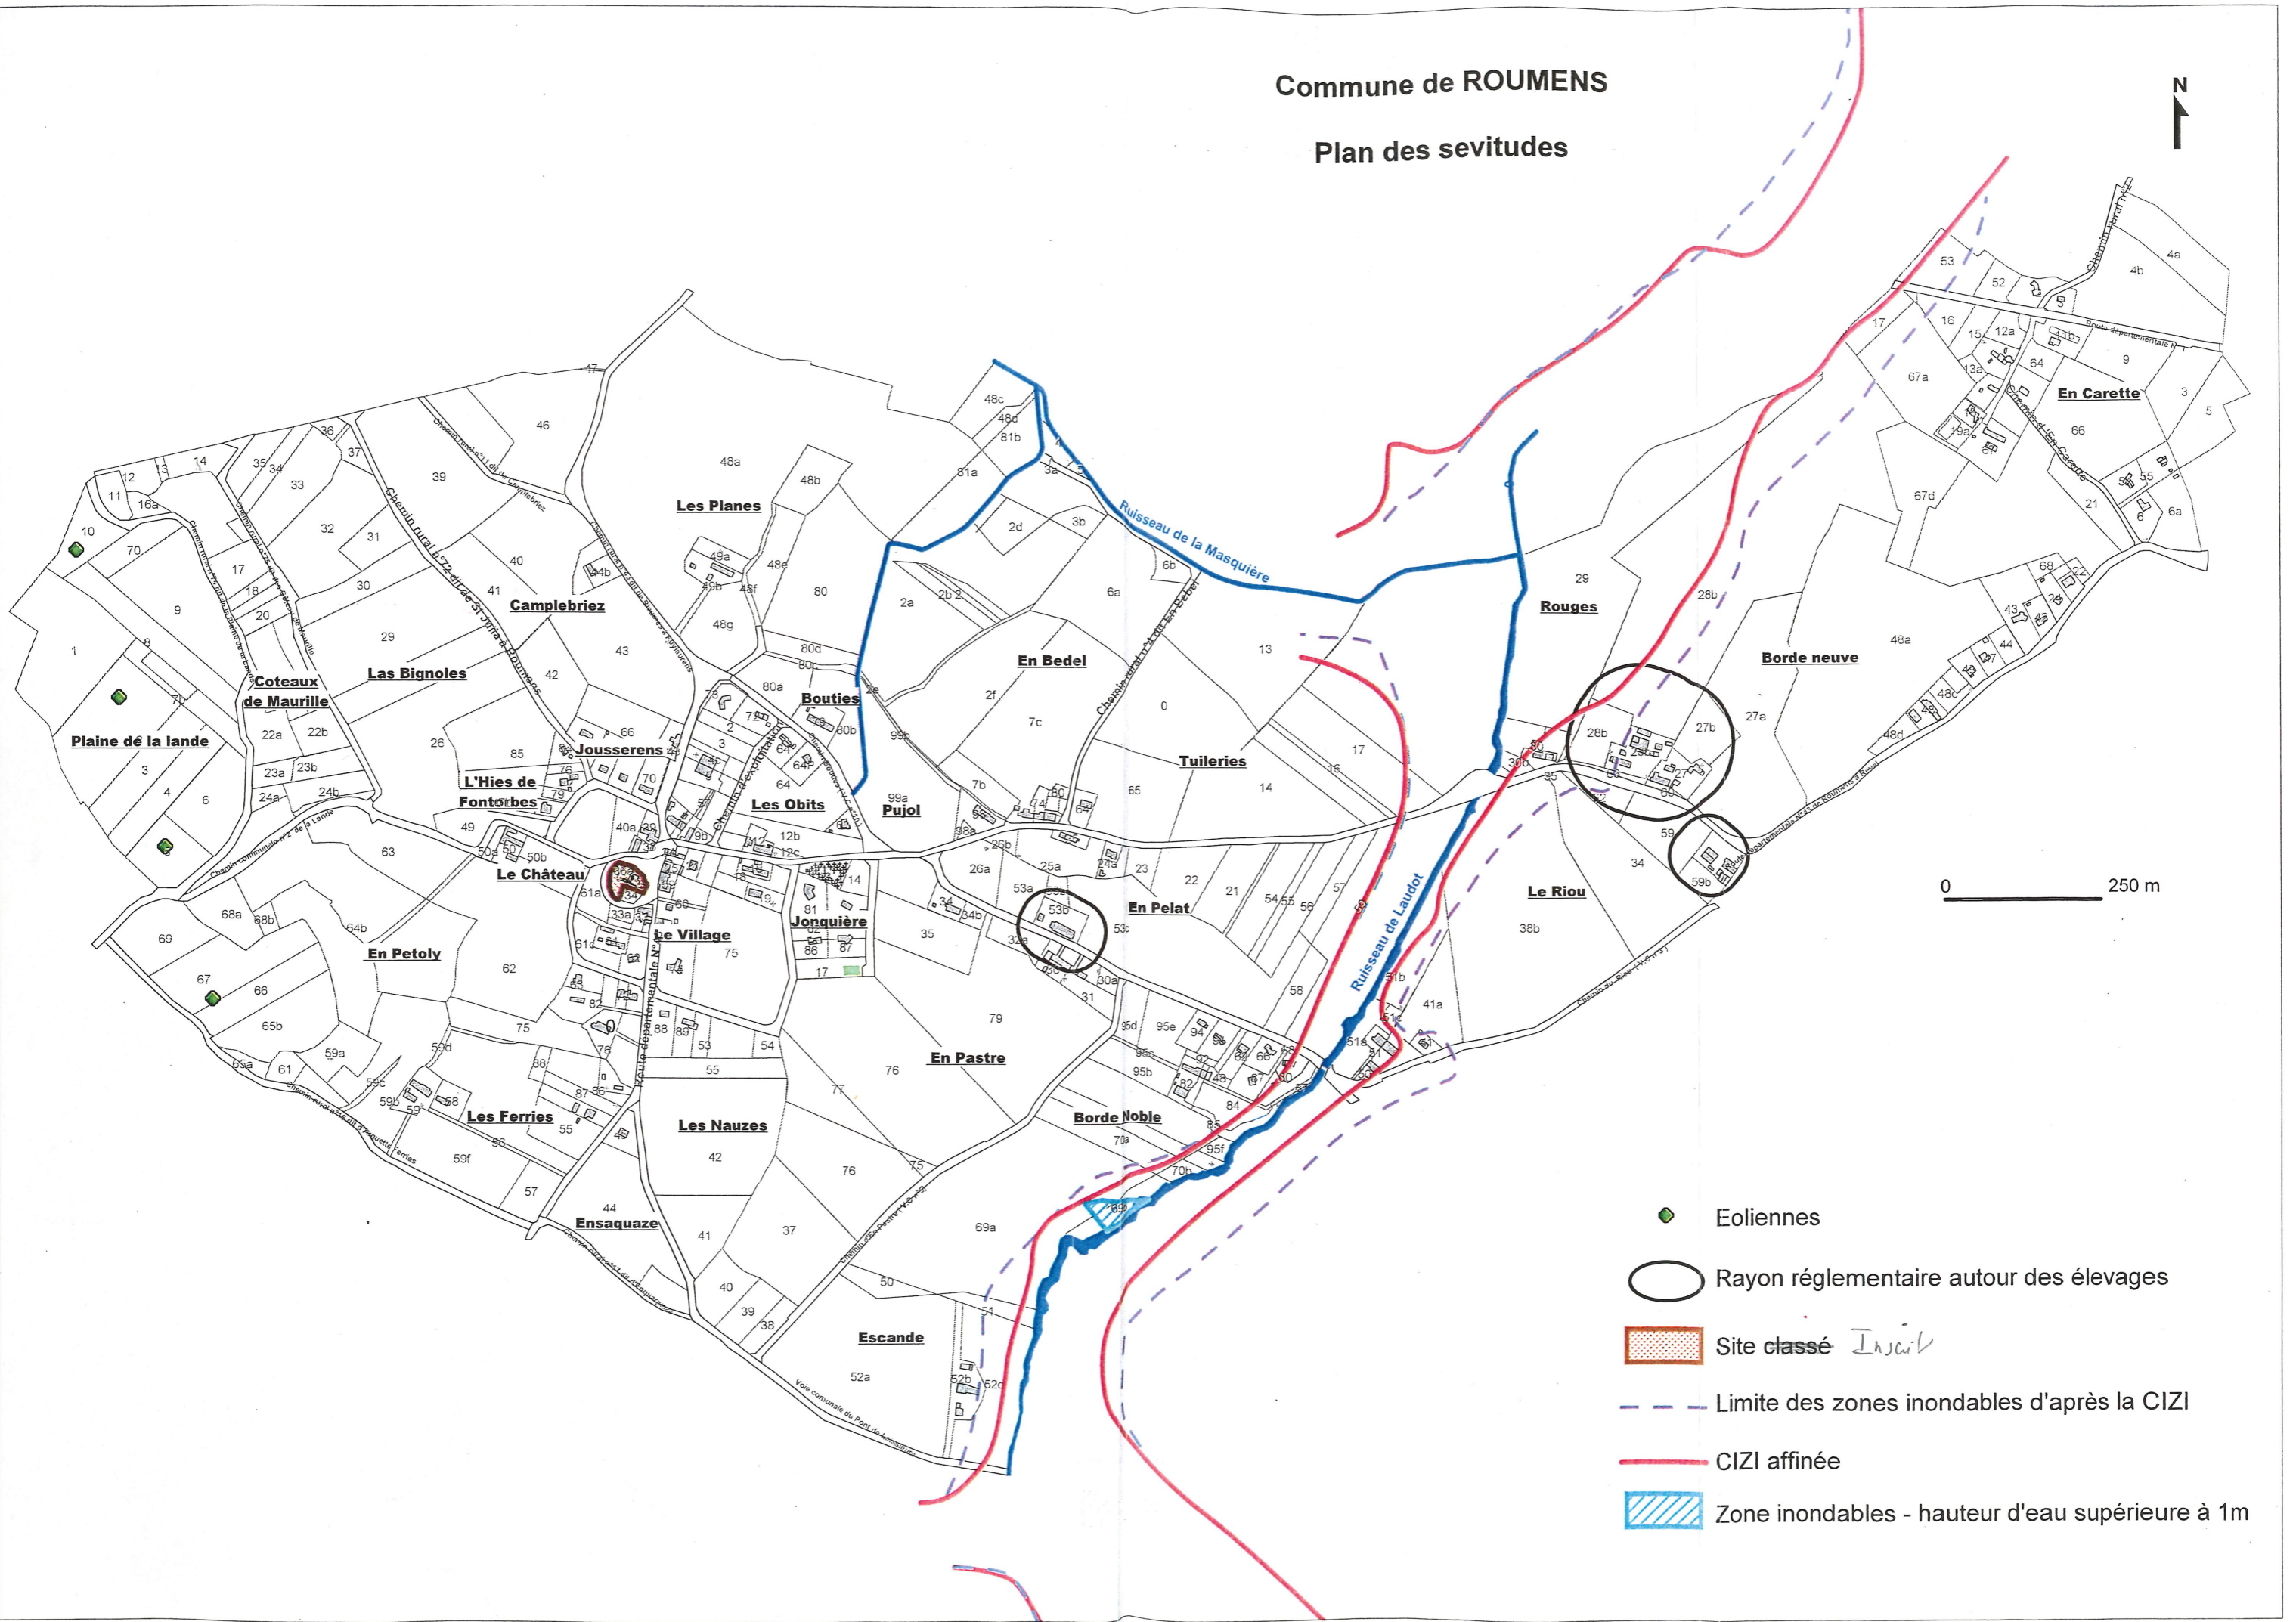


0 250 m

- Eoliennes
- Rayon réglementaire autour des élevages
- Site classé *Inscrit*
- Limite des zones inondables d'après la CIZI
- CIZI affinée
- Zone inondables - hauteur d'eau supérieure à 1m

Commune de ROUMENS

Plan de zonage

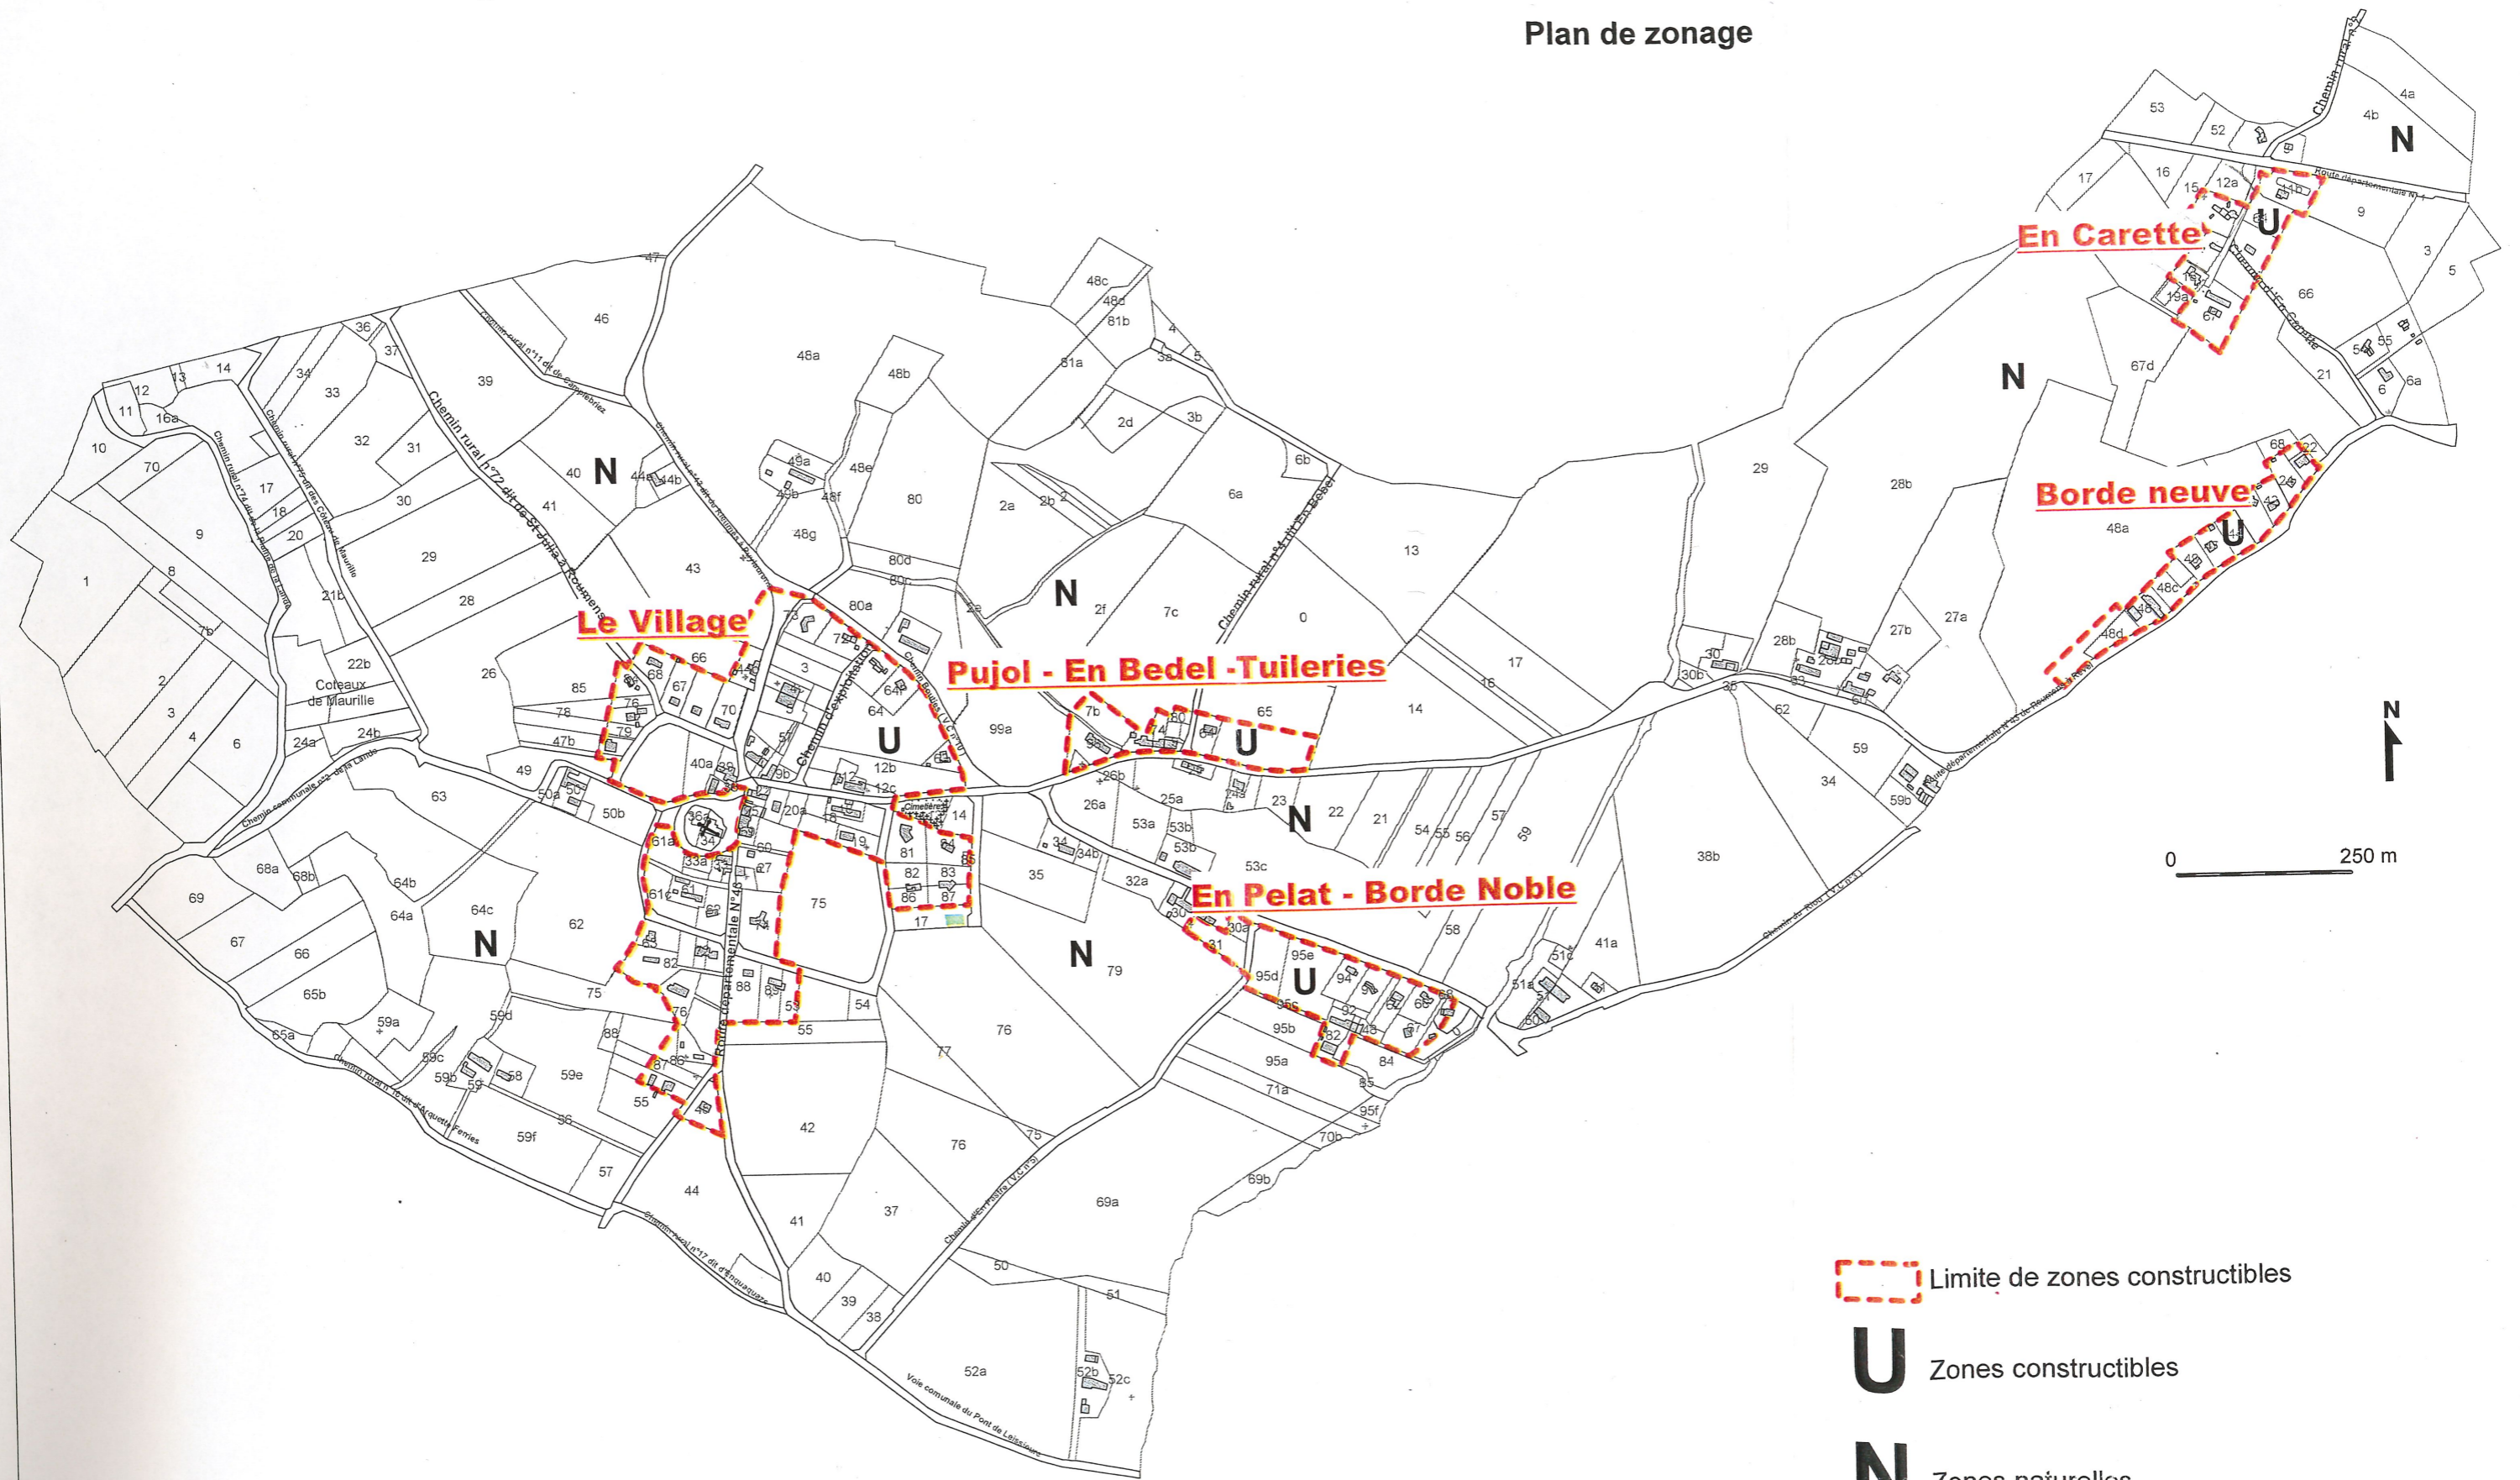

 Limite de zones constructibles

U Zones constructibles

N Zones naturelles

Commune de ROUMENS


Plan de zonage

0 100 m

Le Village


Pujol - En Bedel - Tuileries

En Pelat - Borde Noble

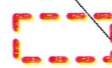 Limite de zones constructibles


U Zones constructibles

N Zones naturelles

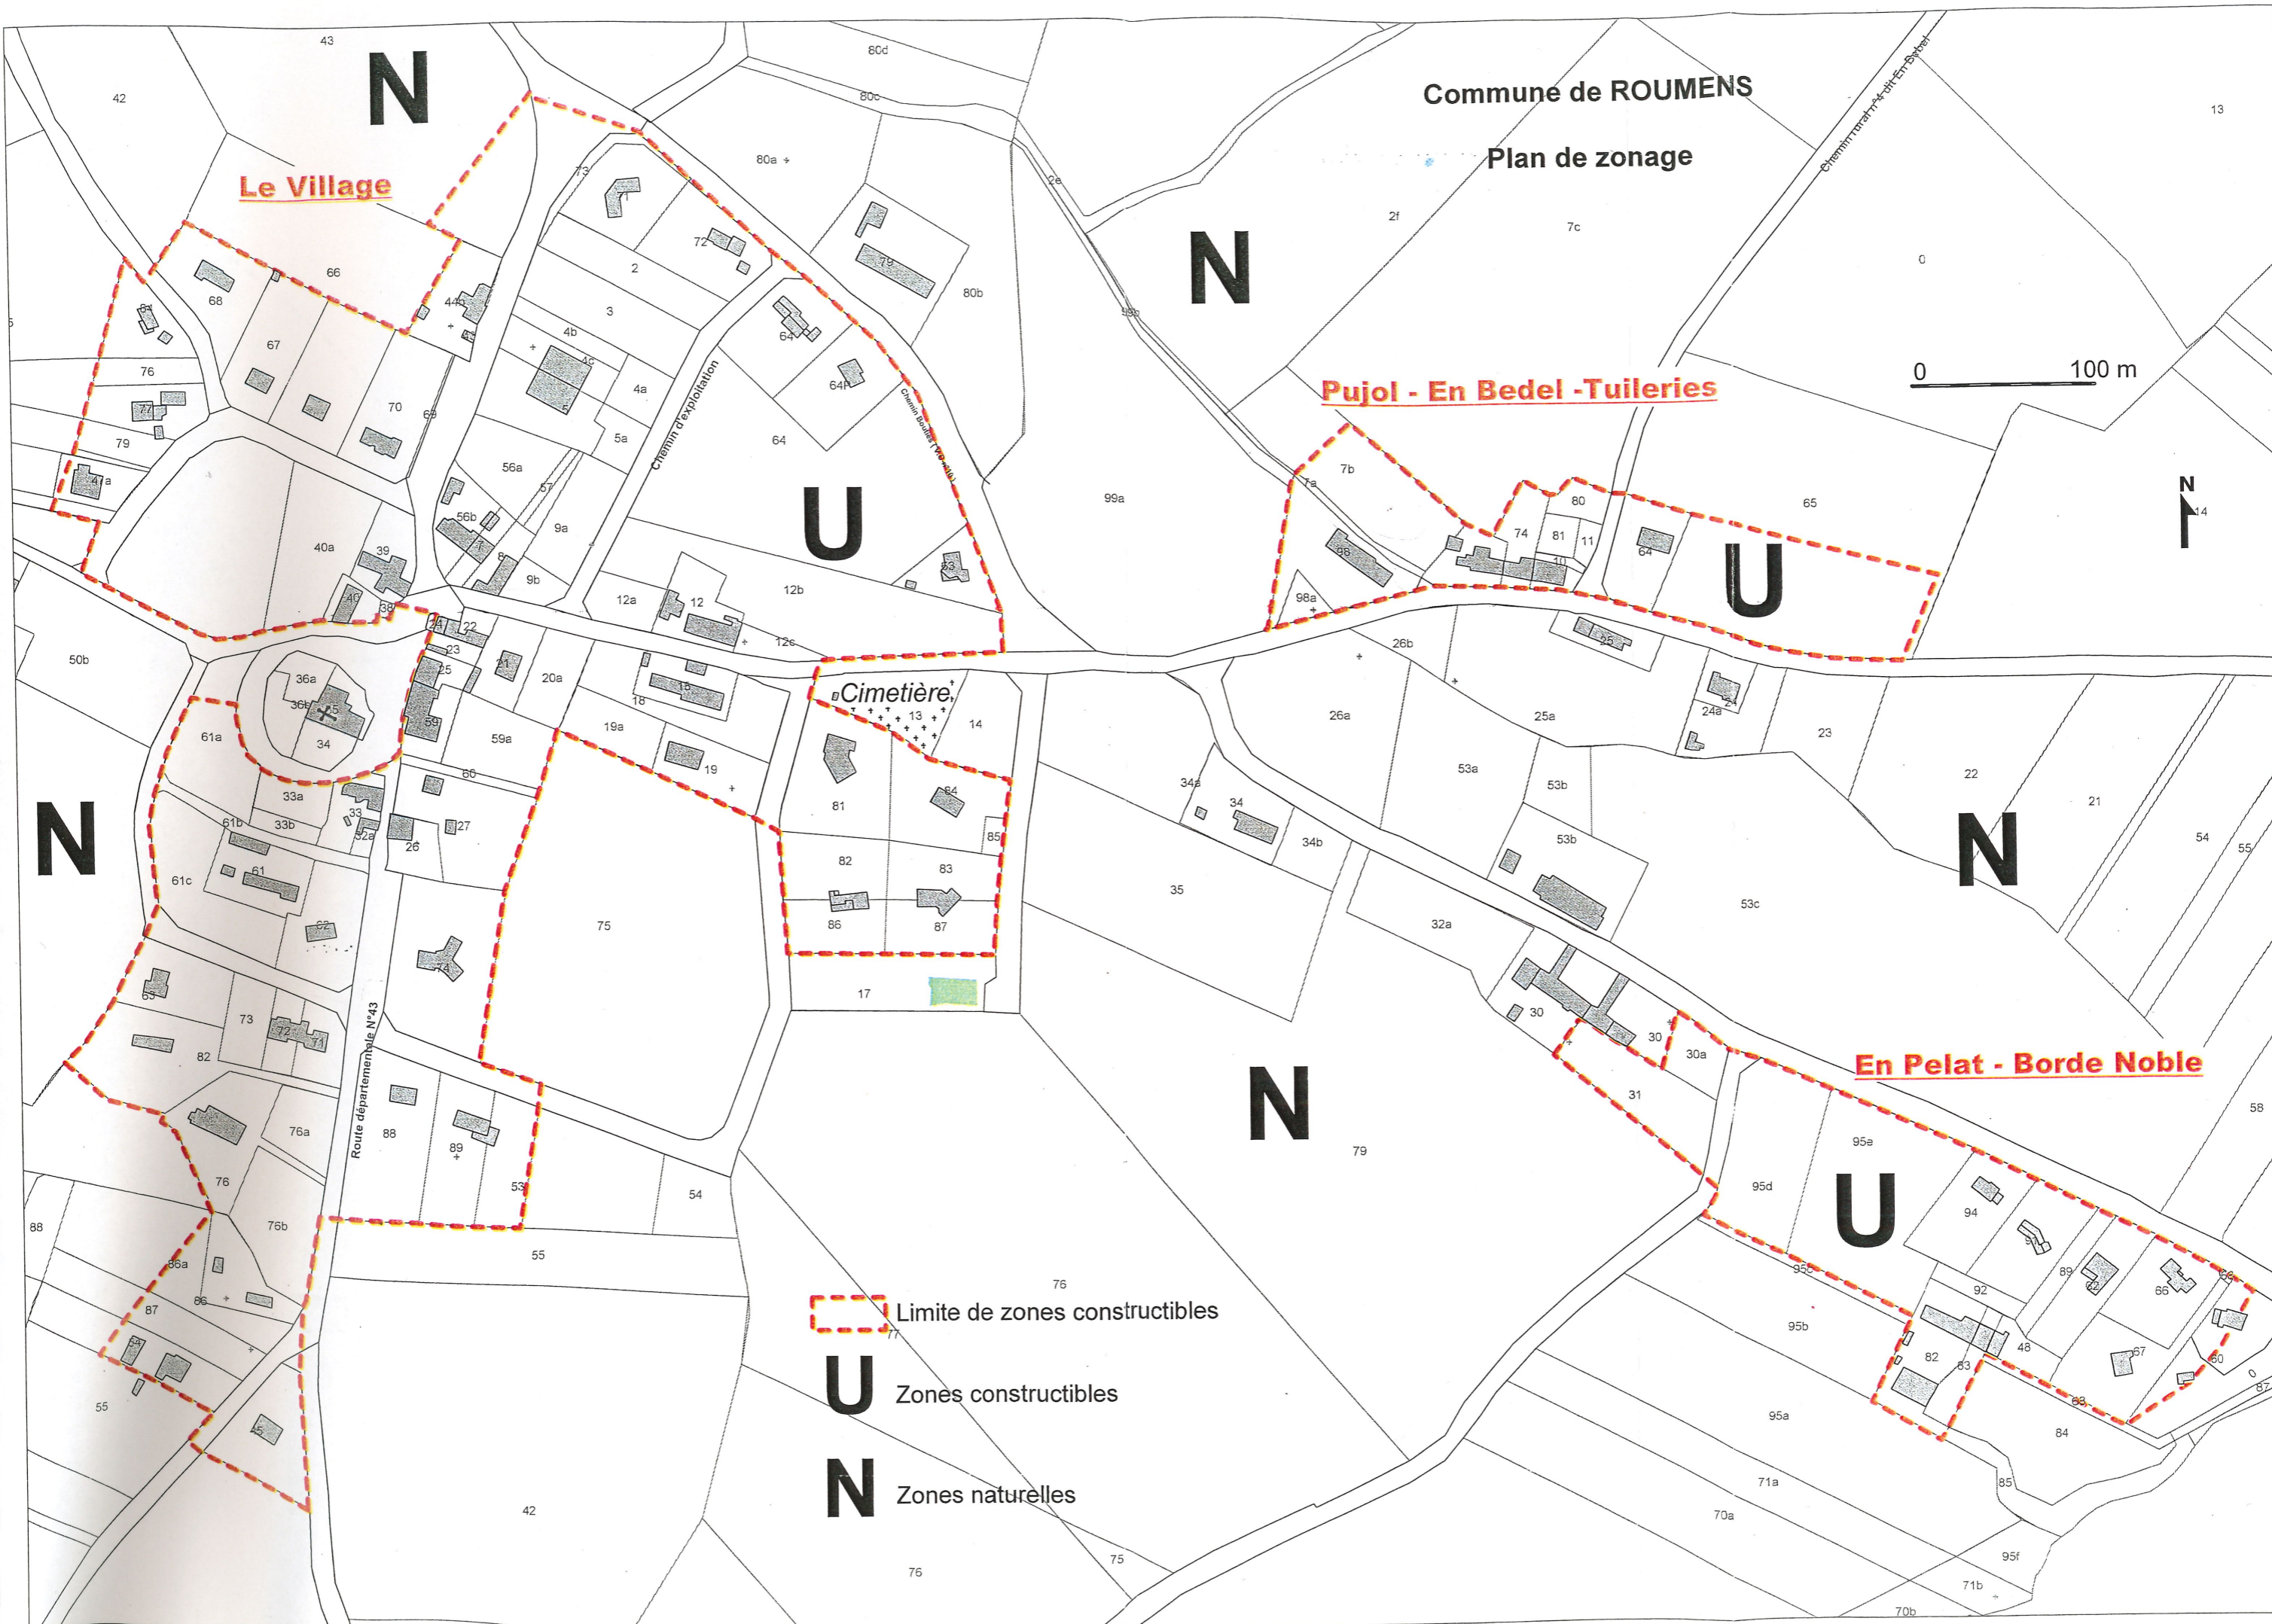

Commune de ROUMENS

Plan de zonage

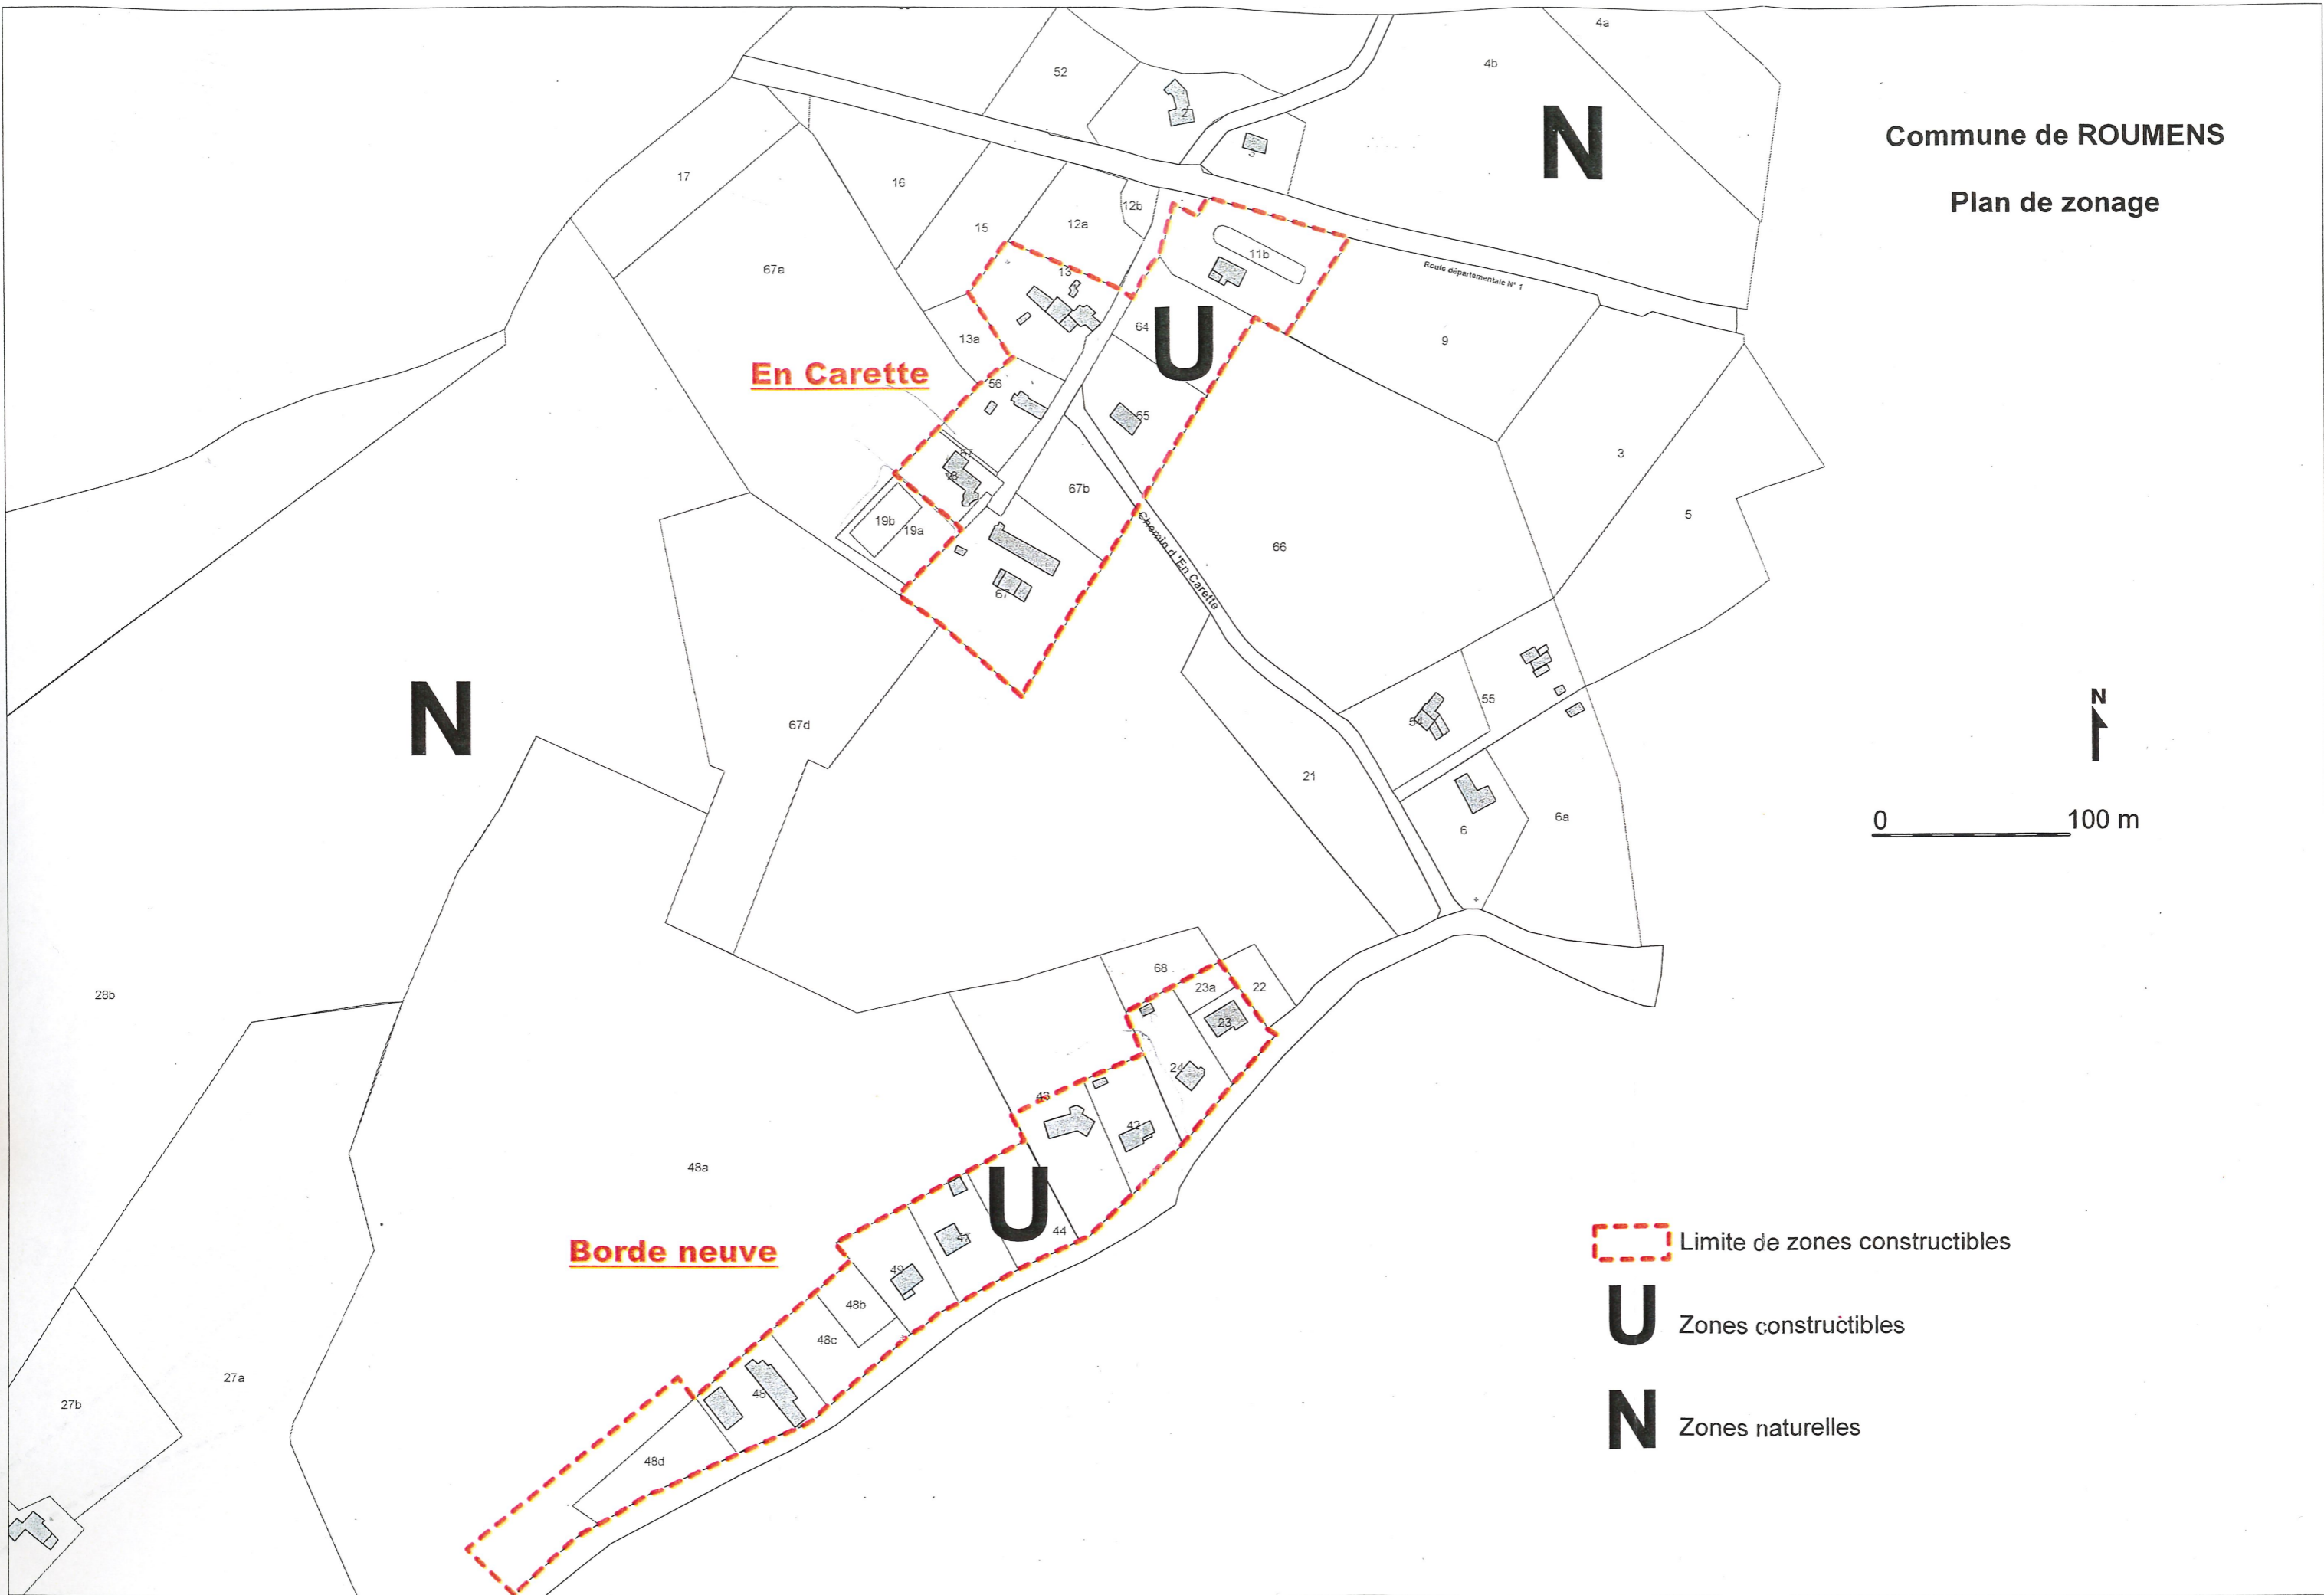

En Carette

Borde neuve


 Limite de zones constructibles




U Zones constructibles

N Zones naturelles

Commune de ROUMENS

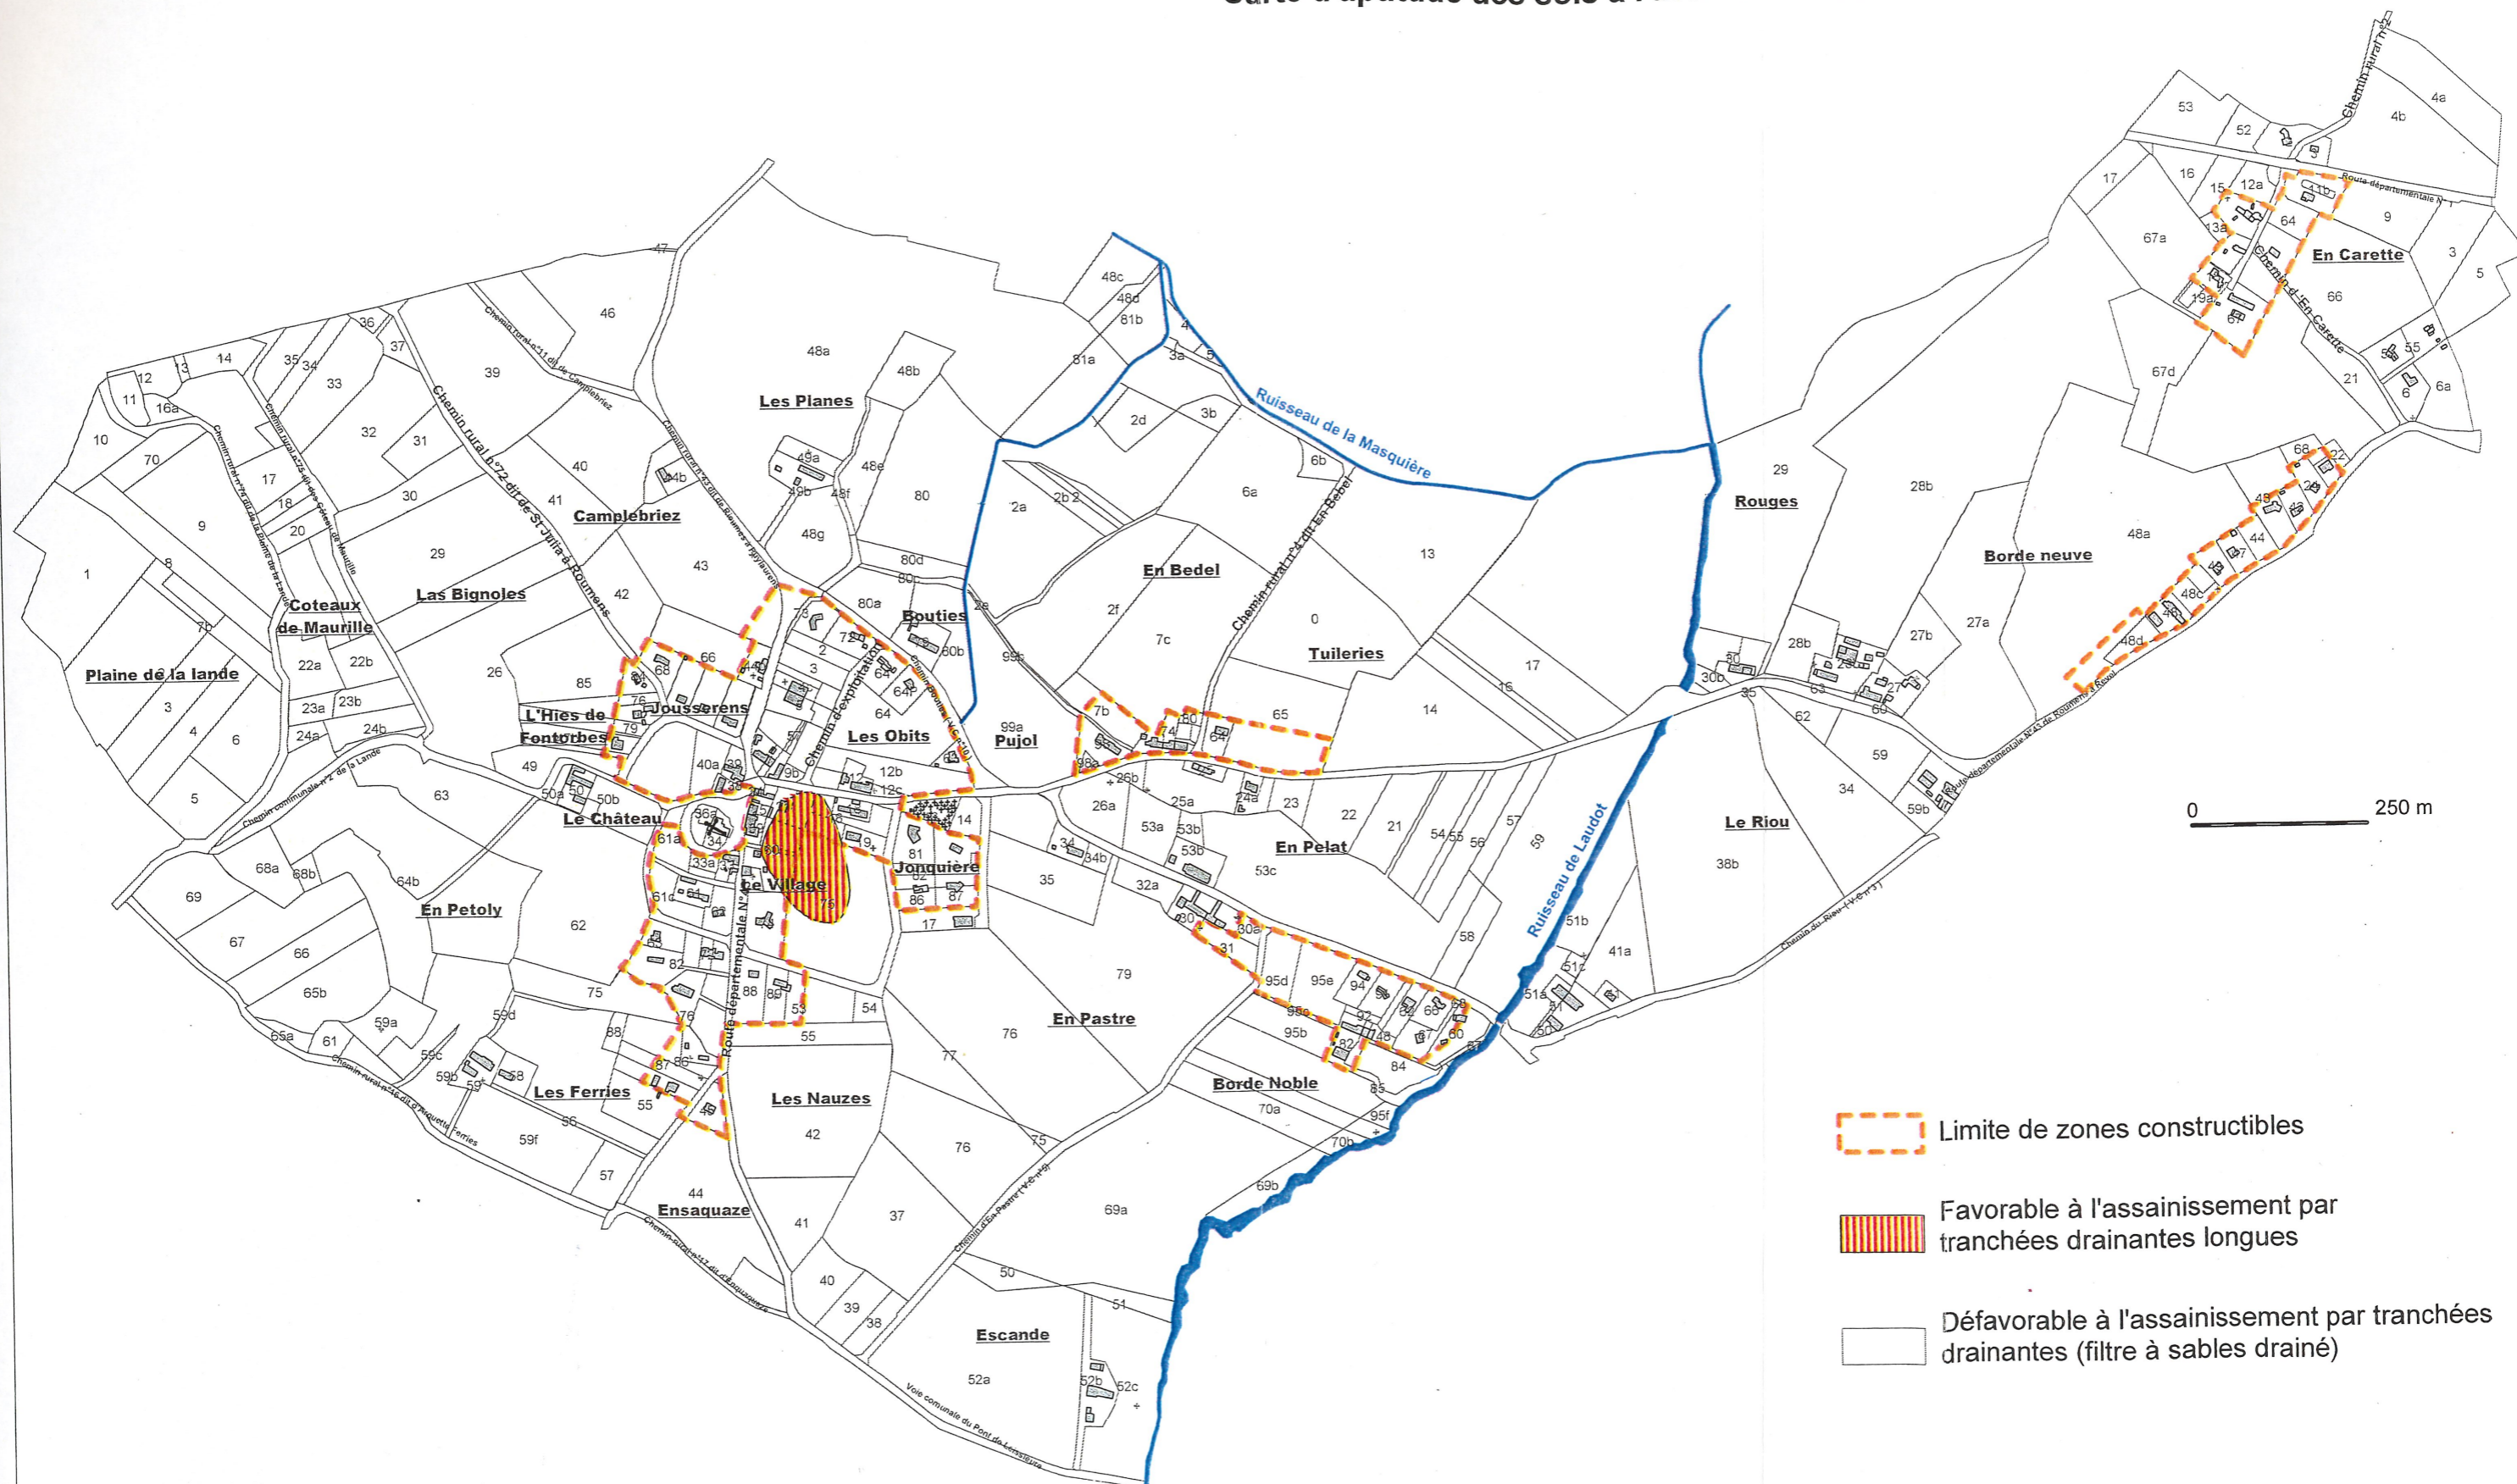Carte d'aptitude des sols à l'assainissement

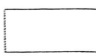

-  Limite de zones constructibles
-  Favorable à l'assainissement par tranchées drainantes longues
-  Défavorable à l'assainissement par tranchées drainantes (filtre à sables drainé)