

VILLE DE REVEL  
Département de la Haute Garonne

Maître d'ouvrage:  
Commune de Revel



VILLE DE REVEL  
Hôtel de ville 31250 Revel

Bureau d'études :

Urbanistes - Paysagistes - Architectes :



DESSEIN DE VILLE  
51, rue Bayard BP 20720 Toulouse Cedex 6  
Tél 05 34 41 30 40 Fax 05 61 63 73 70



Révision n° 2  
du Plan Local d'Urbanisme

LEGENDE


- AC1 Servitudes de protection des monuments historiques
- AC2 Servitudes de protection des sites et monuments naturels
- I3 Servitudes relatives à l'établissement des canalisations de transport et distribution de gaz
- I4 Servitudes relatives à l'établissement des canalisations électriques
- PT2 Servitudes de protection contre les obstacles
- PT3 Servitudes relatives aux installations de télécommunications
- T1 Servitudes relatives aux chemins de fer
- T5 Servitudes aéronautiques de dégagement

Date d'approbation : 19 juin 2013

Ech : 1/10000

5.1.2 PLAN DES SERVITUDES D'UTILITE PUBLIQUE

Indice	Date	Modifications	Indice	Date	Modifications

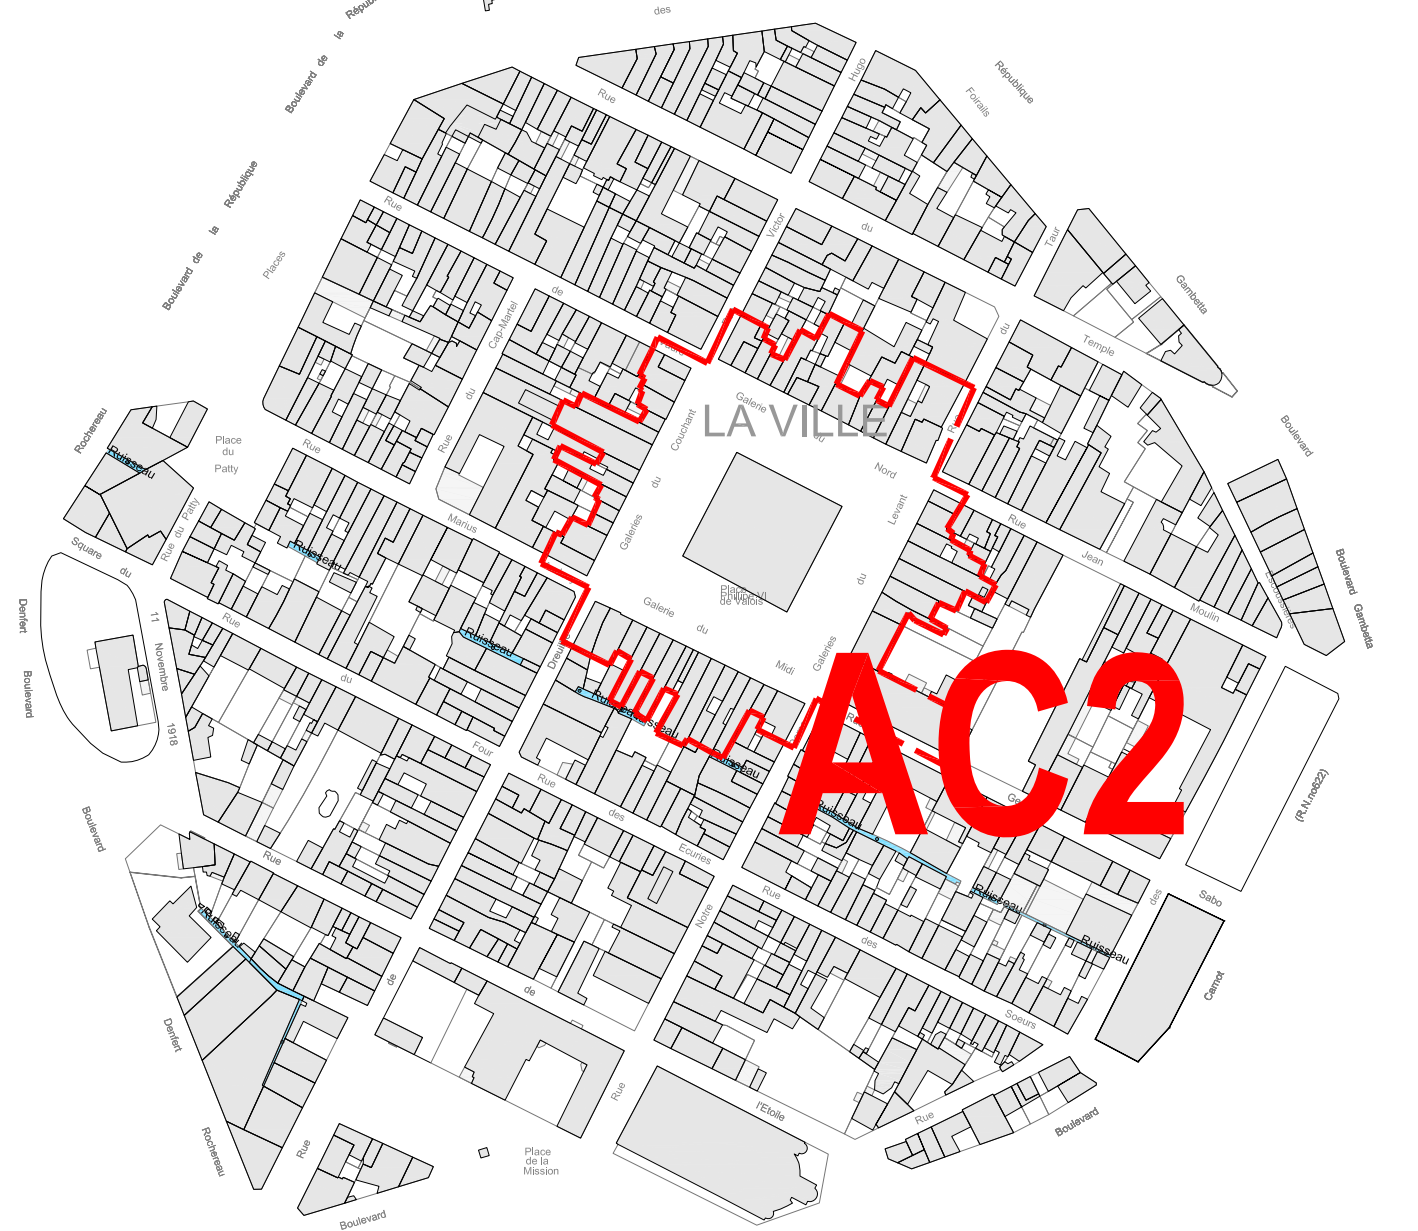

Zoom - Ech : 1/2500