


Blan

Cartes des zonages réglementaires

- Carte des zonages - 1:10 000 ■
- Carte des zonages - 1:5 000 ■



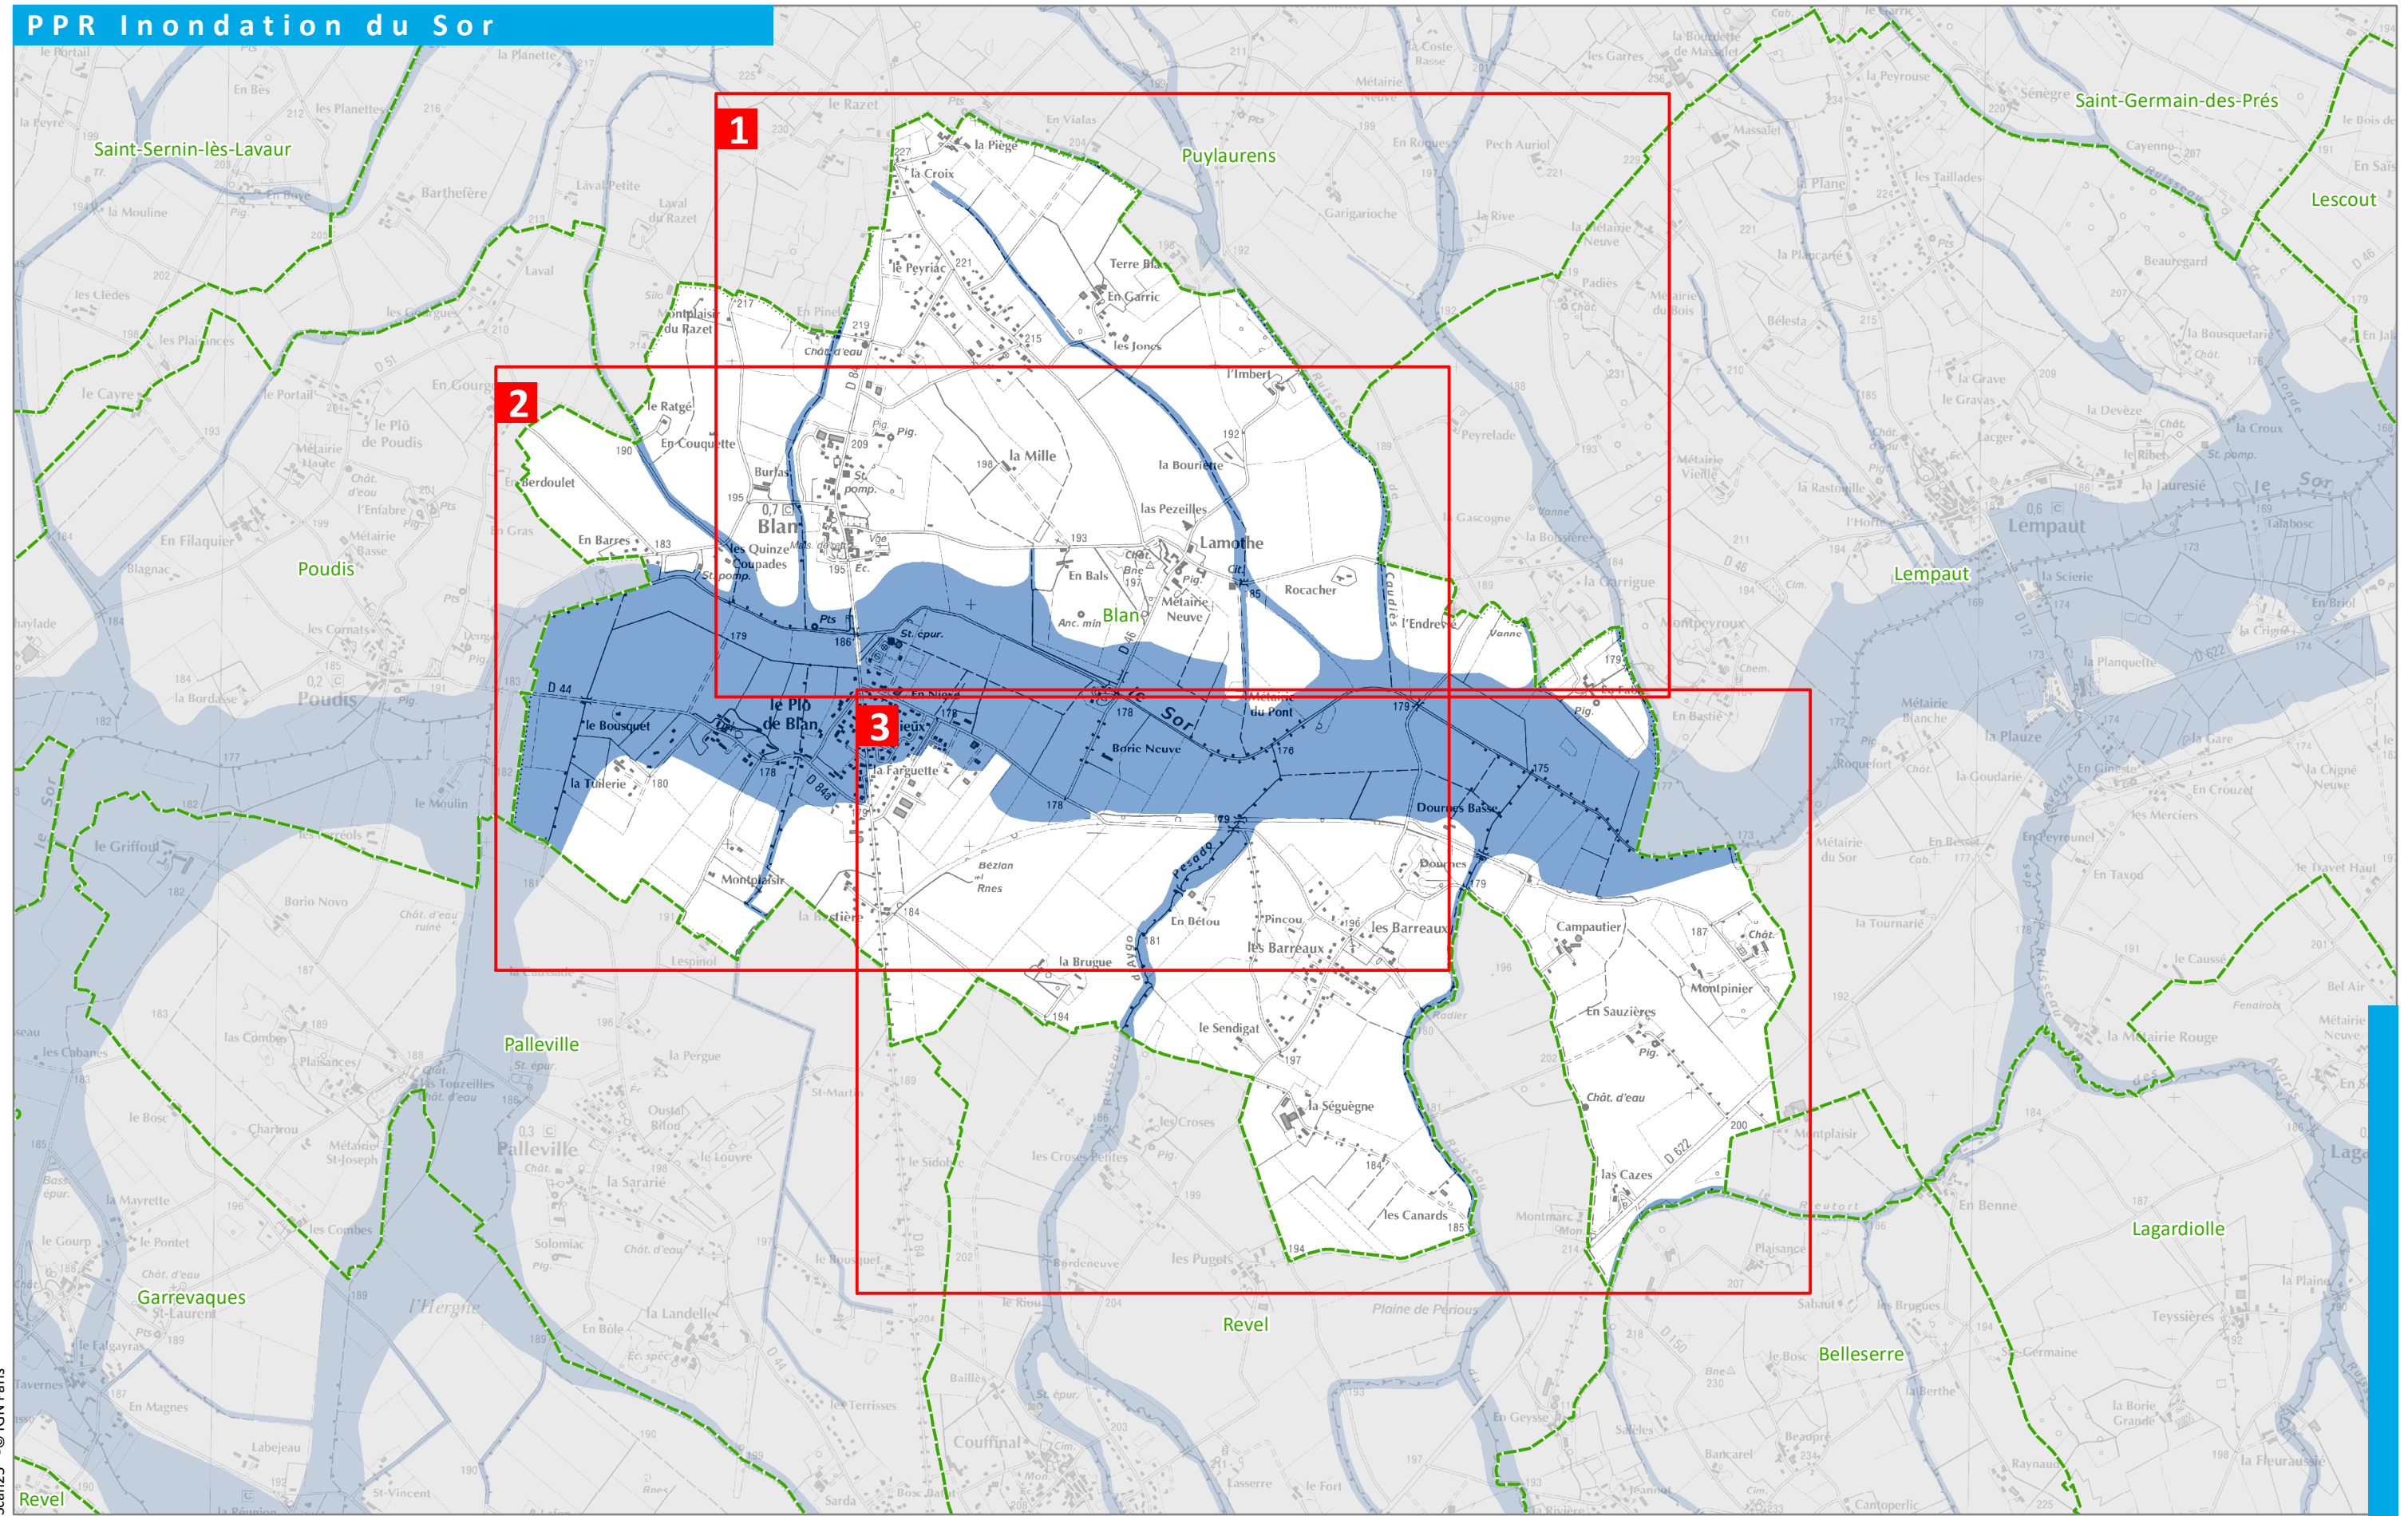


Scan25® - © IGN Paris




Tableau d'assemblage

ZONAGE 1:10 000

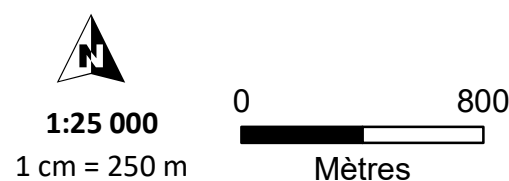

CARTE DES
ZONAGES
Commune de **Blan**

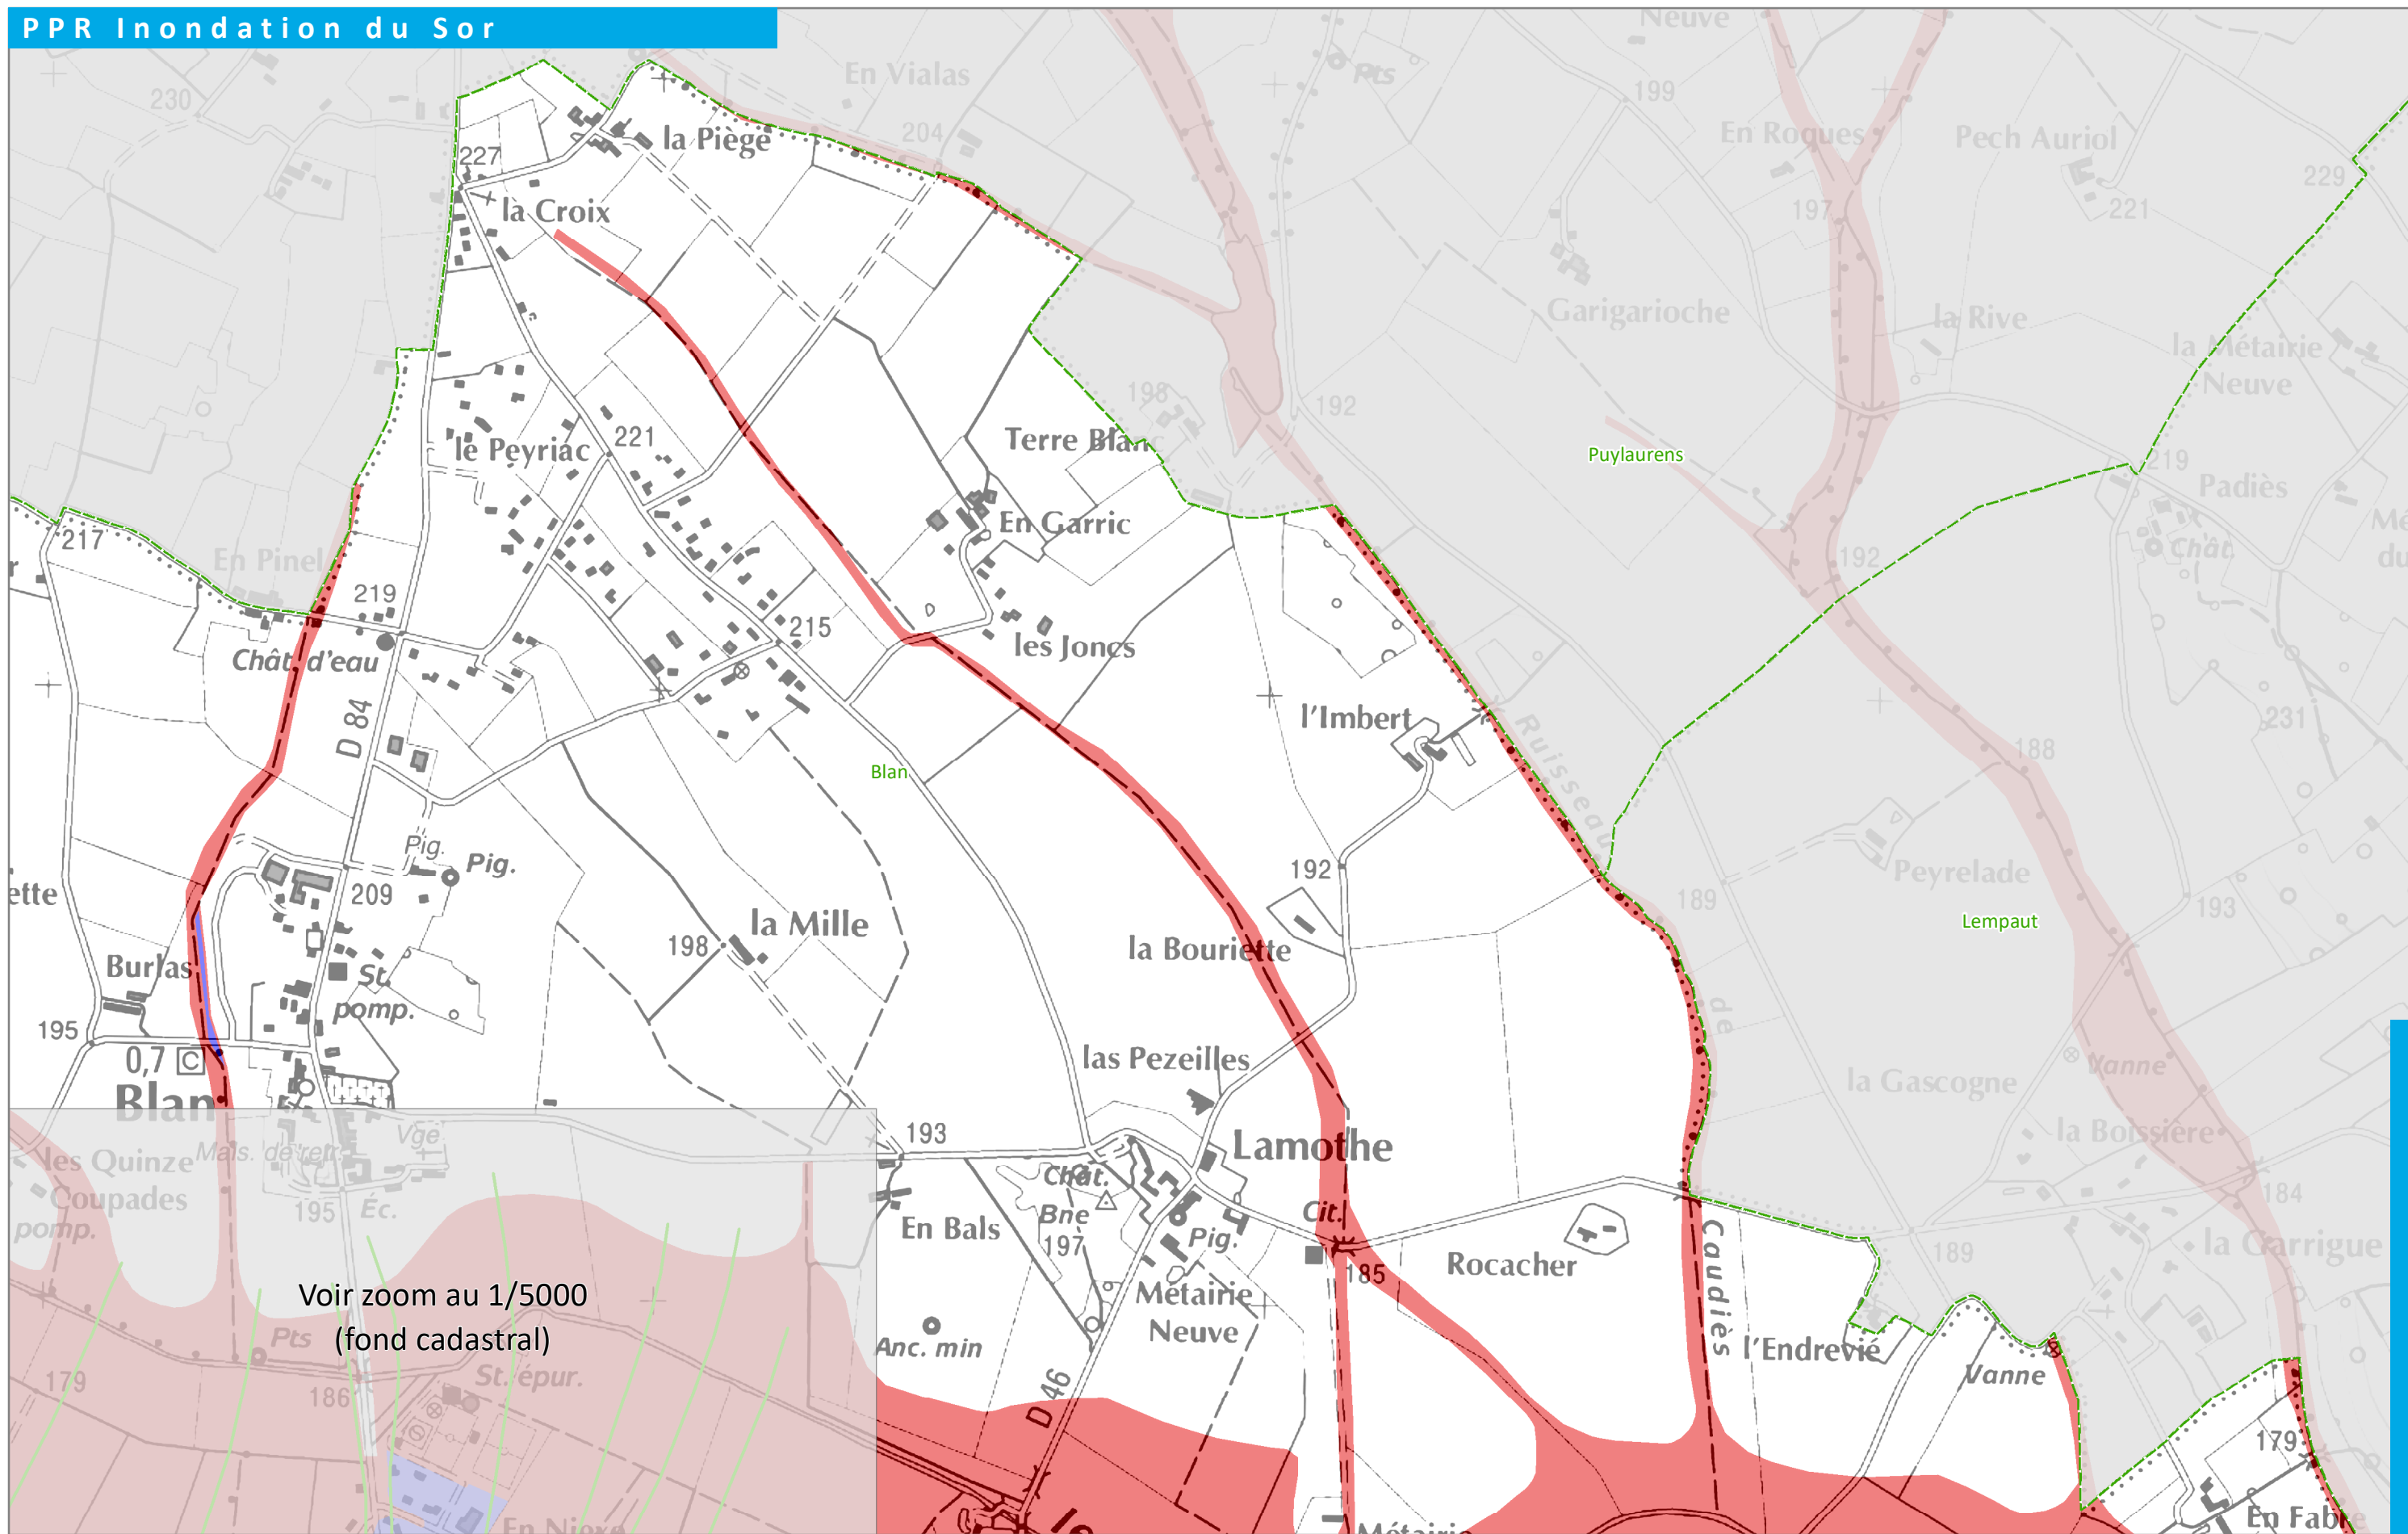

Voir zoom au 1/5000
(fond cadastral)

- Zones
- Zone bleue
 - Zone rouge
 - Isocote et cote de la crue de référence
 - Limite de la crue de référence
 - - - Limite communale

1:10 000
1 cm = 100 m

1/3
0 200
Mètres


CARTE DES
ZONAGES
Commune de **Blan**

Scan25® - © IGN Paris



Risque & Territoire
Août 2019

PREFECTURE
DU
TARN

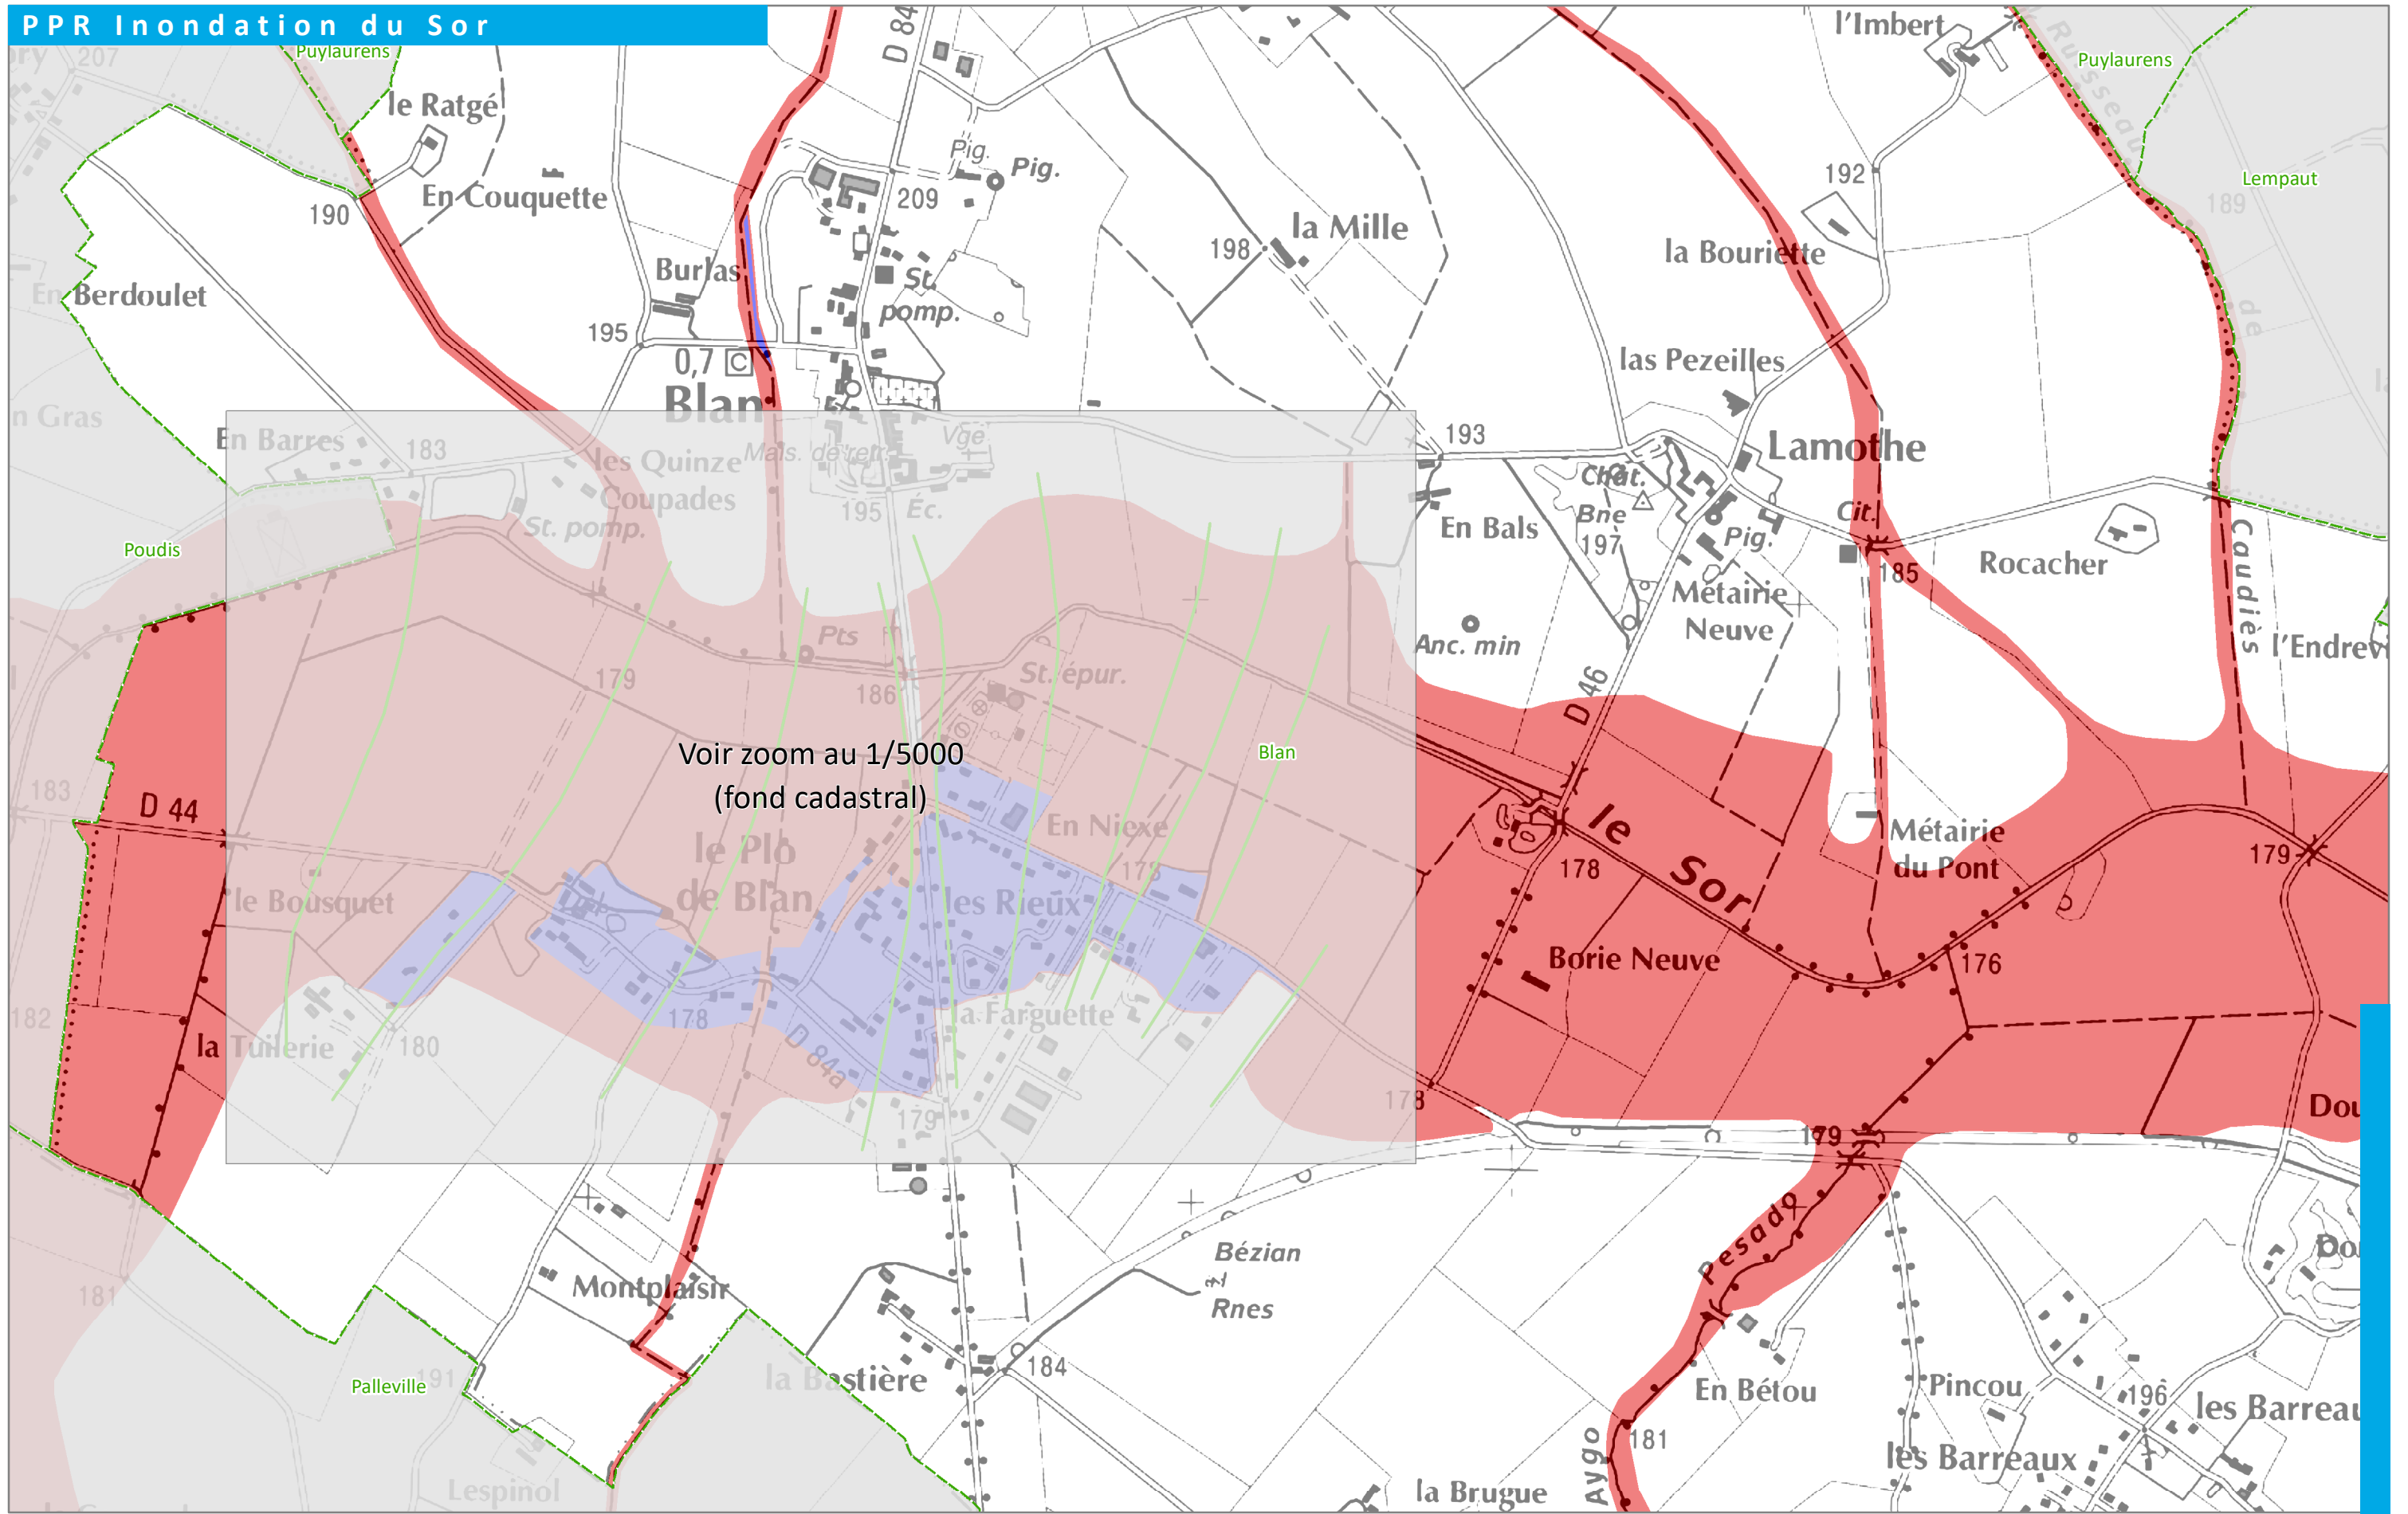

Scan25® - © IGN Paris



Risque & Territoire
Août 2019

Zones

- Zone bleue
- Zone rouge

- Isocote et cote de la crue de référence
- Limite de la crue de référence
- Limite communale

1:10 000
 1 cm = 100 m

2/3


 0 200
 Mètres

CARTE DES

ZONAGES

Commune de **Blan**

Voir zoom au 1/5000
(fond cadastral)

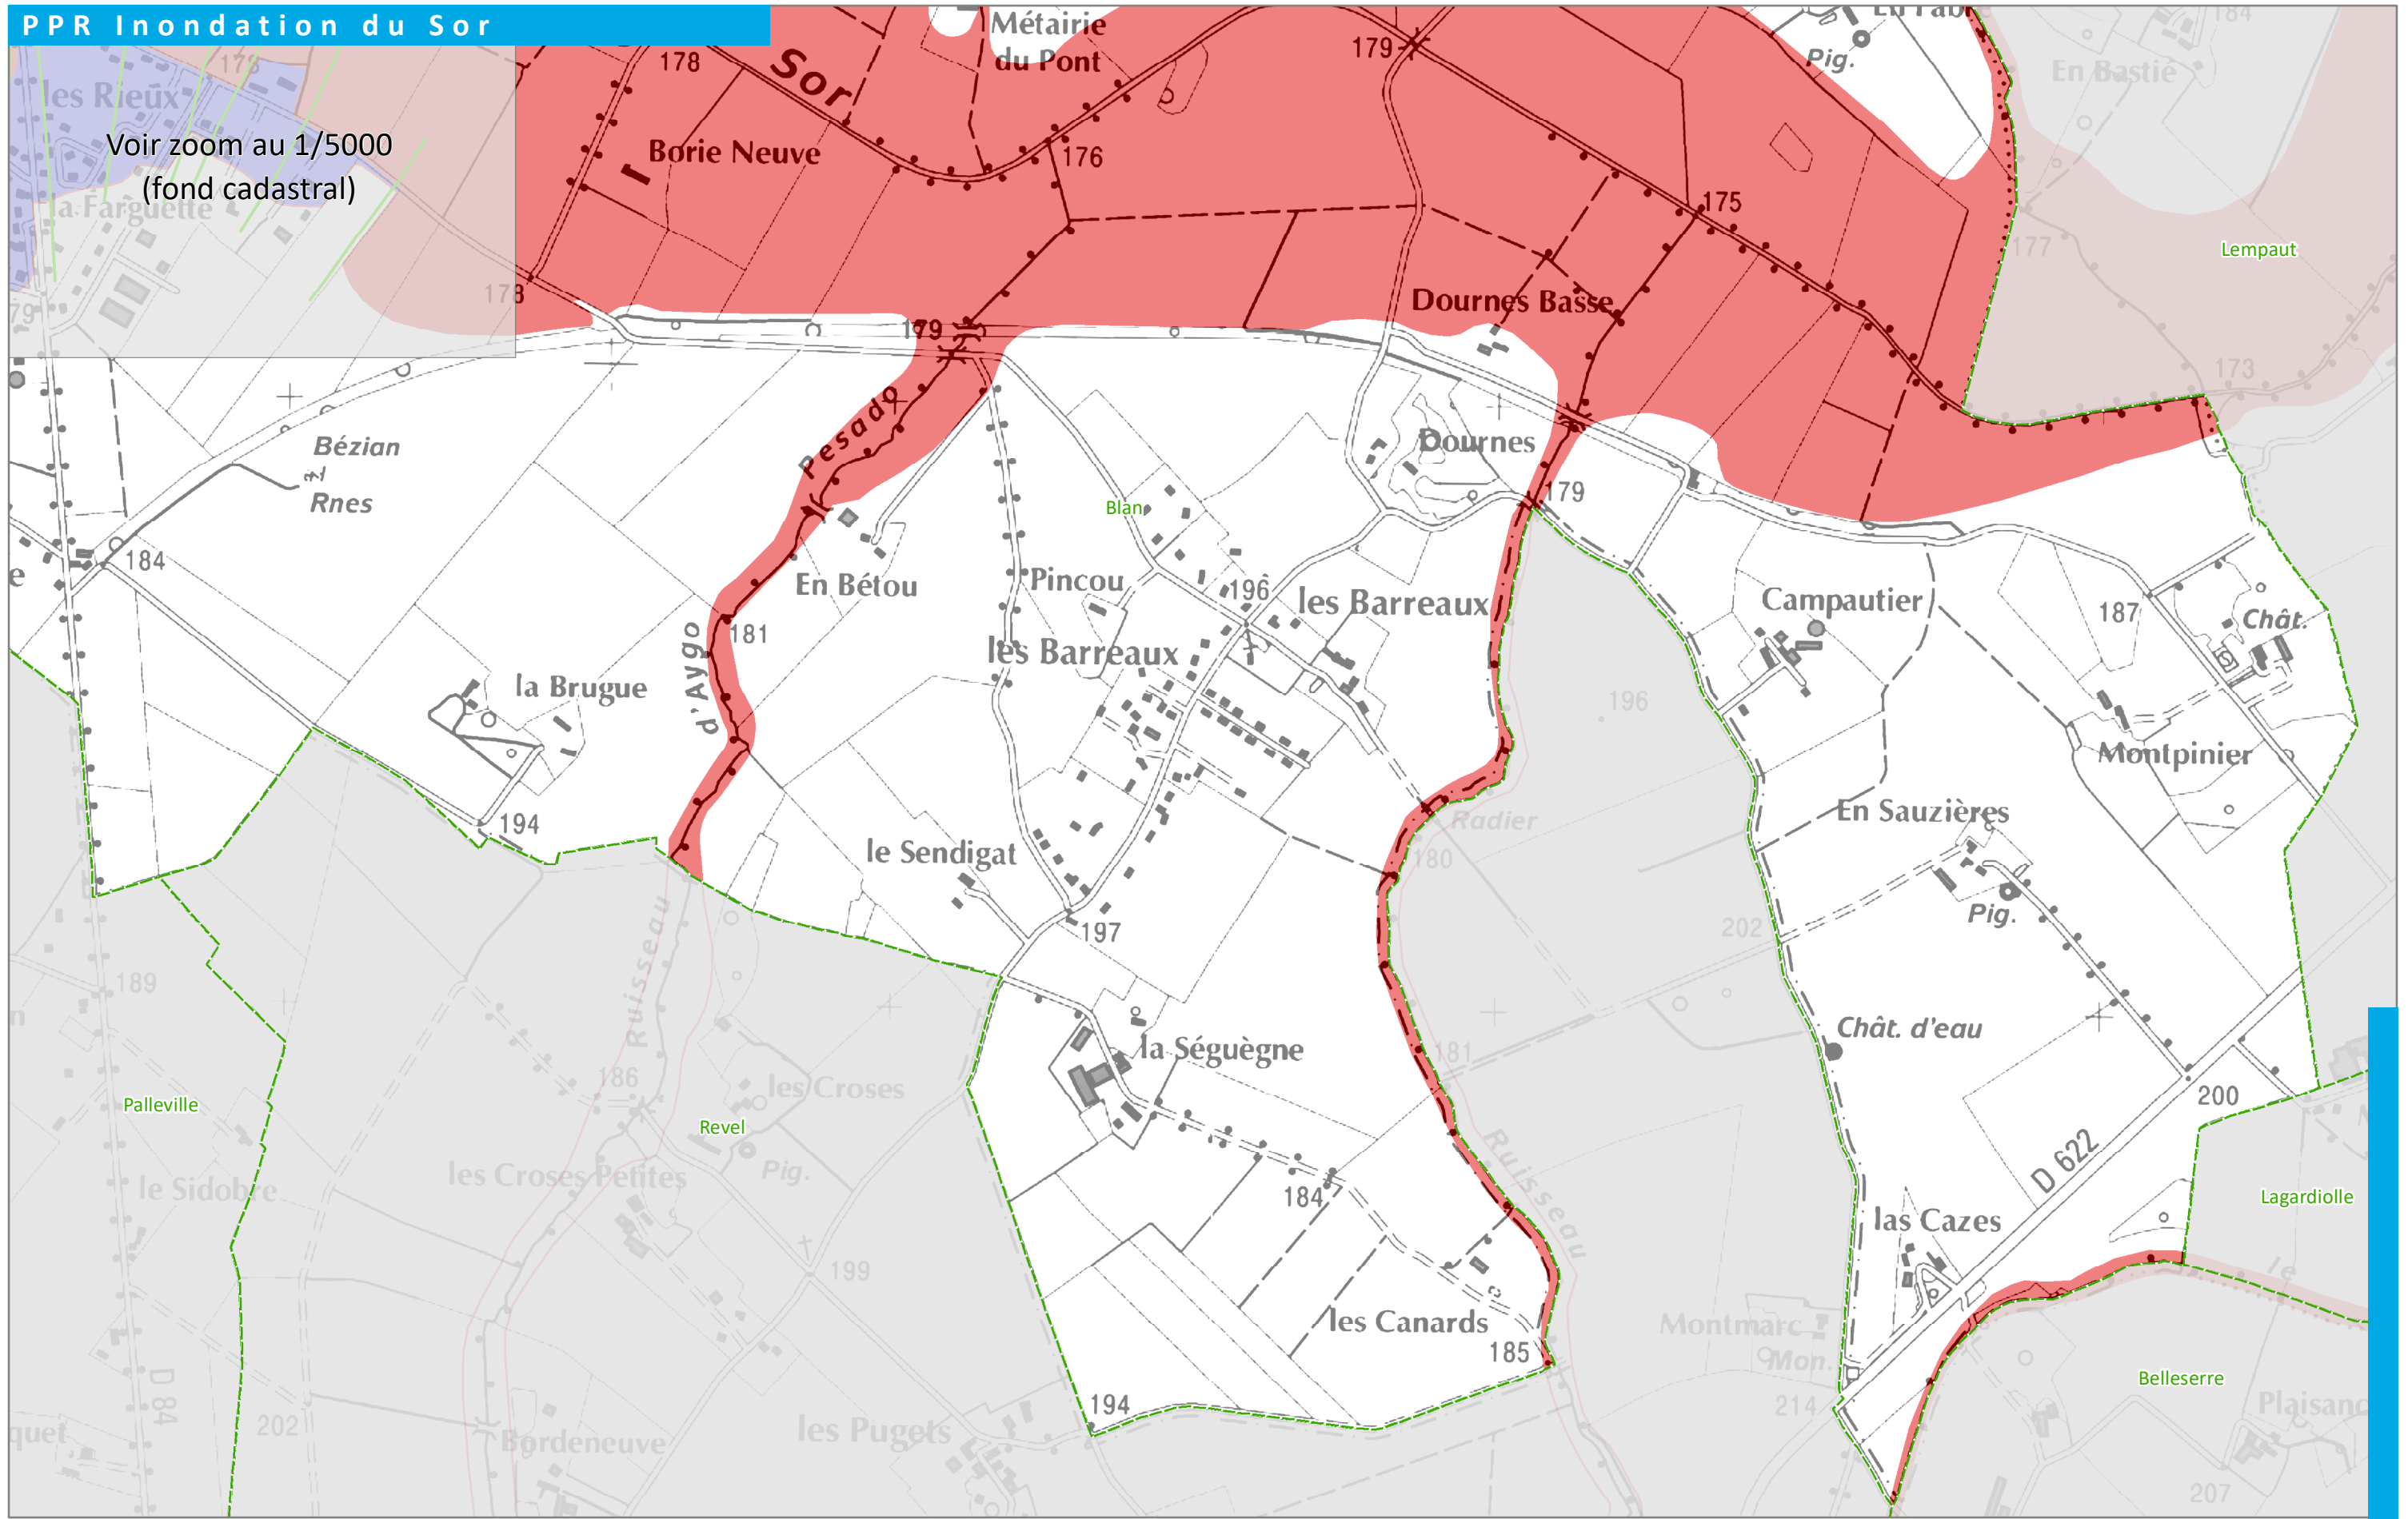


Scan25® - © IGN Paris



- Zones**
- Zone bleue
 - Zone rouge
 - Isocote et cote de la crue de référence
 - Limite de la crue de référence
 - Limite communale

3/3
 1:10 000
 1 cm = 100 m

CARTE DES
ZONAGES
 Commune de **Blan**

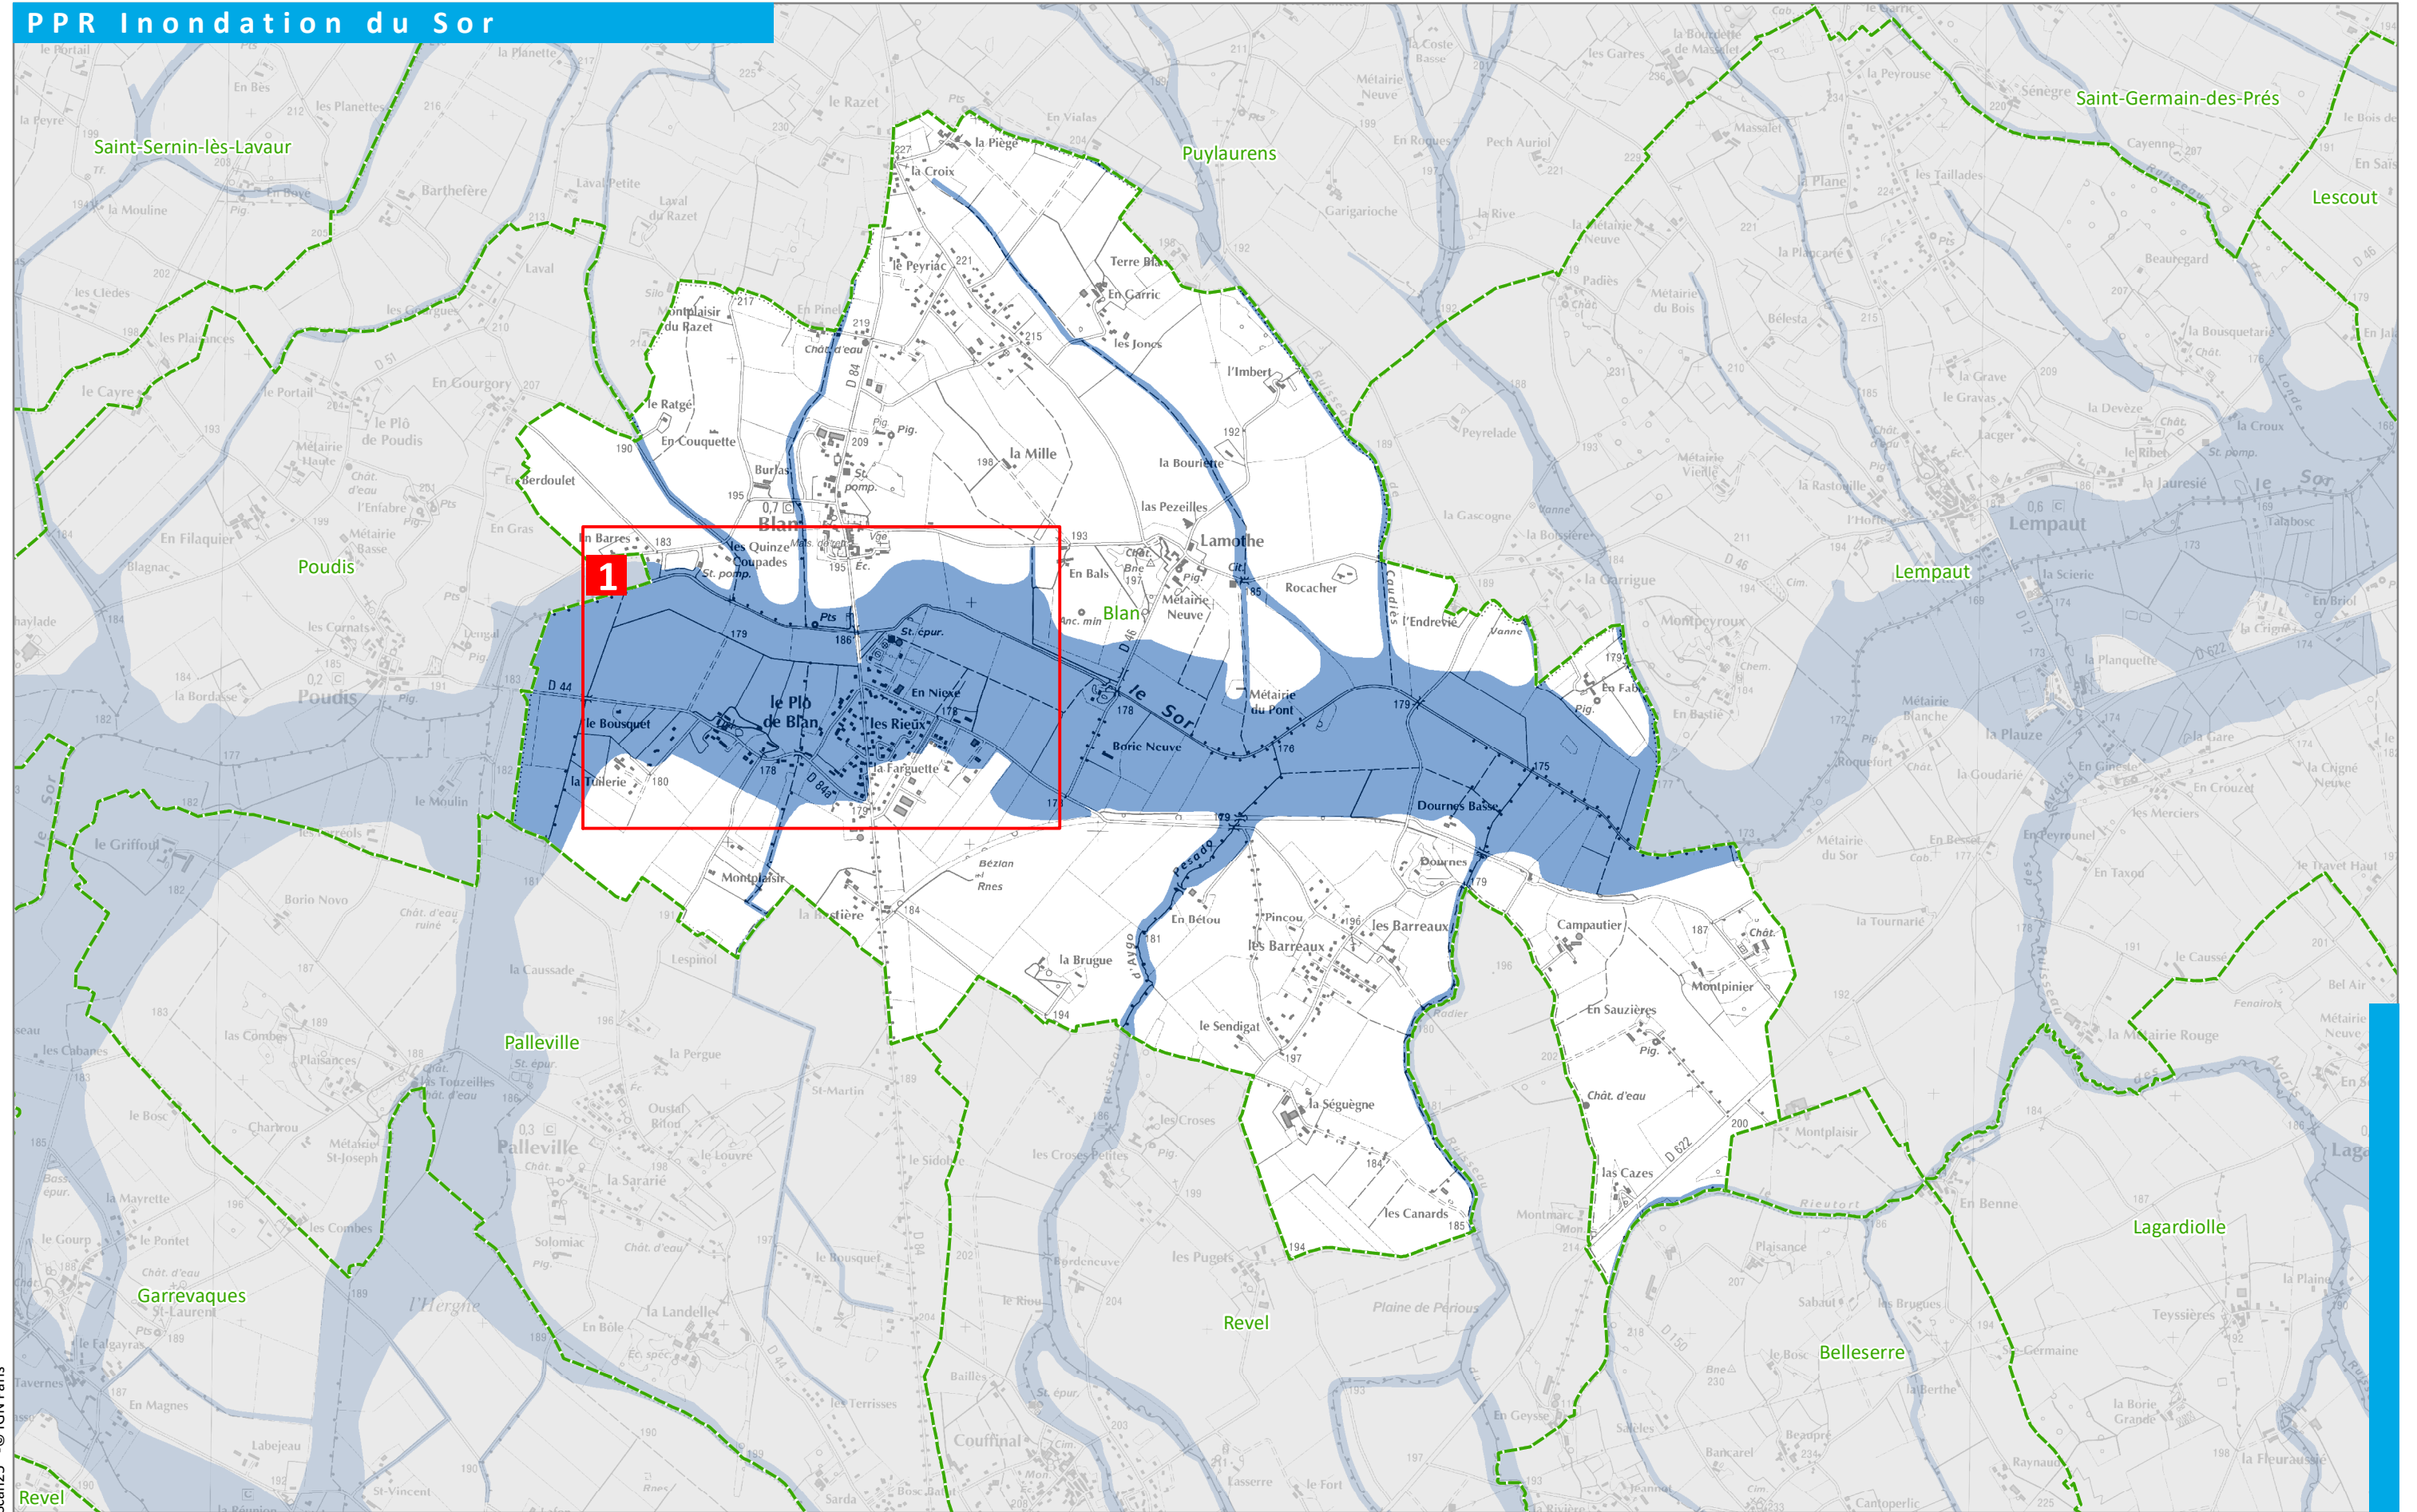

Scan25® © IGN Paris




Risque & Territoire
Août 2019

Tableau d'assemblage

ZONAGE 1:5 000



1:25 000
1 cm = 250 m


0 800
Mètres

CARTE DES

ZONAGES

Commune de **Blan**

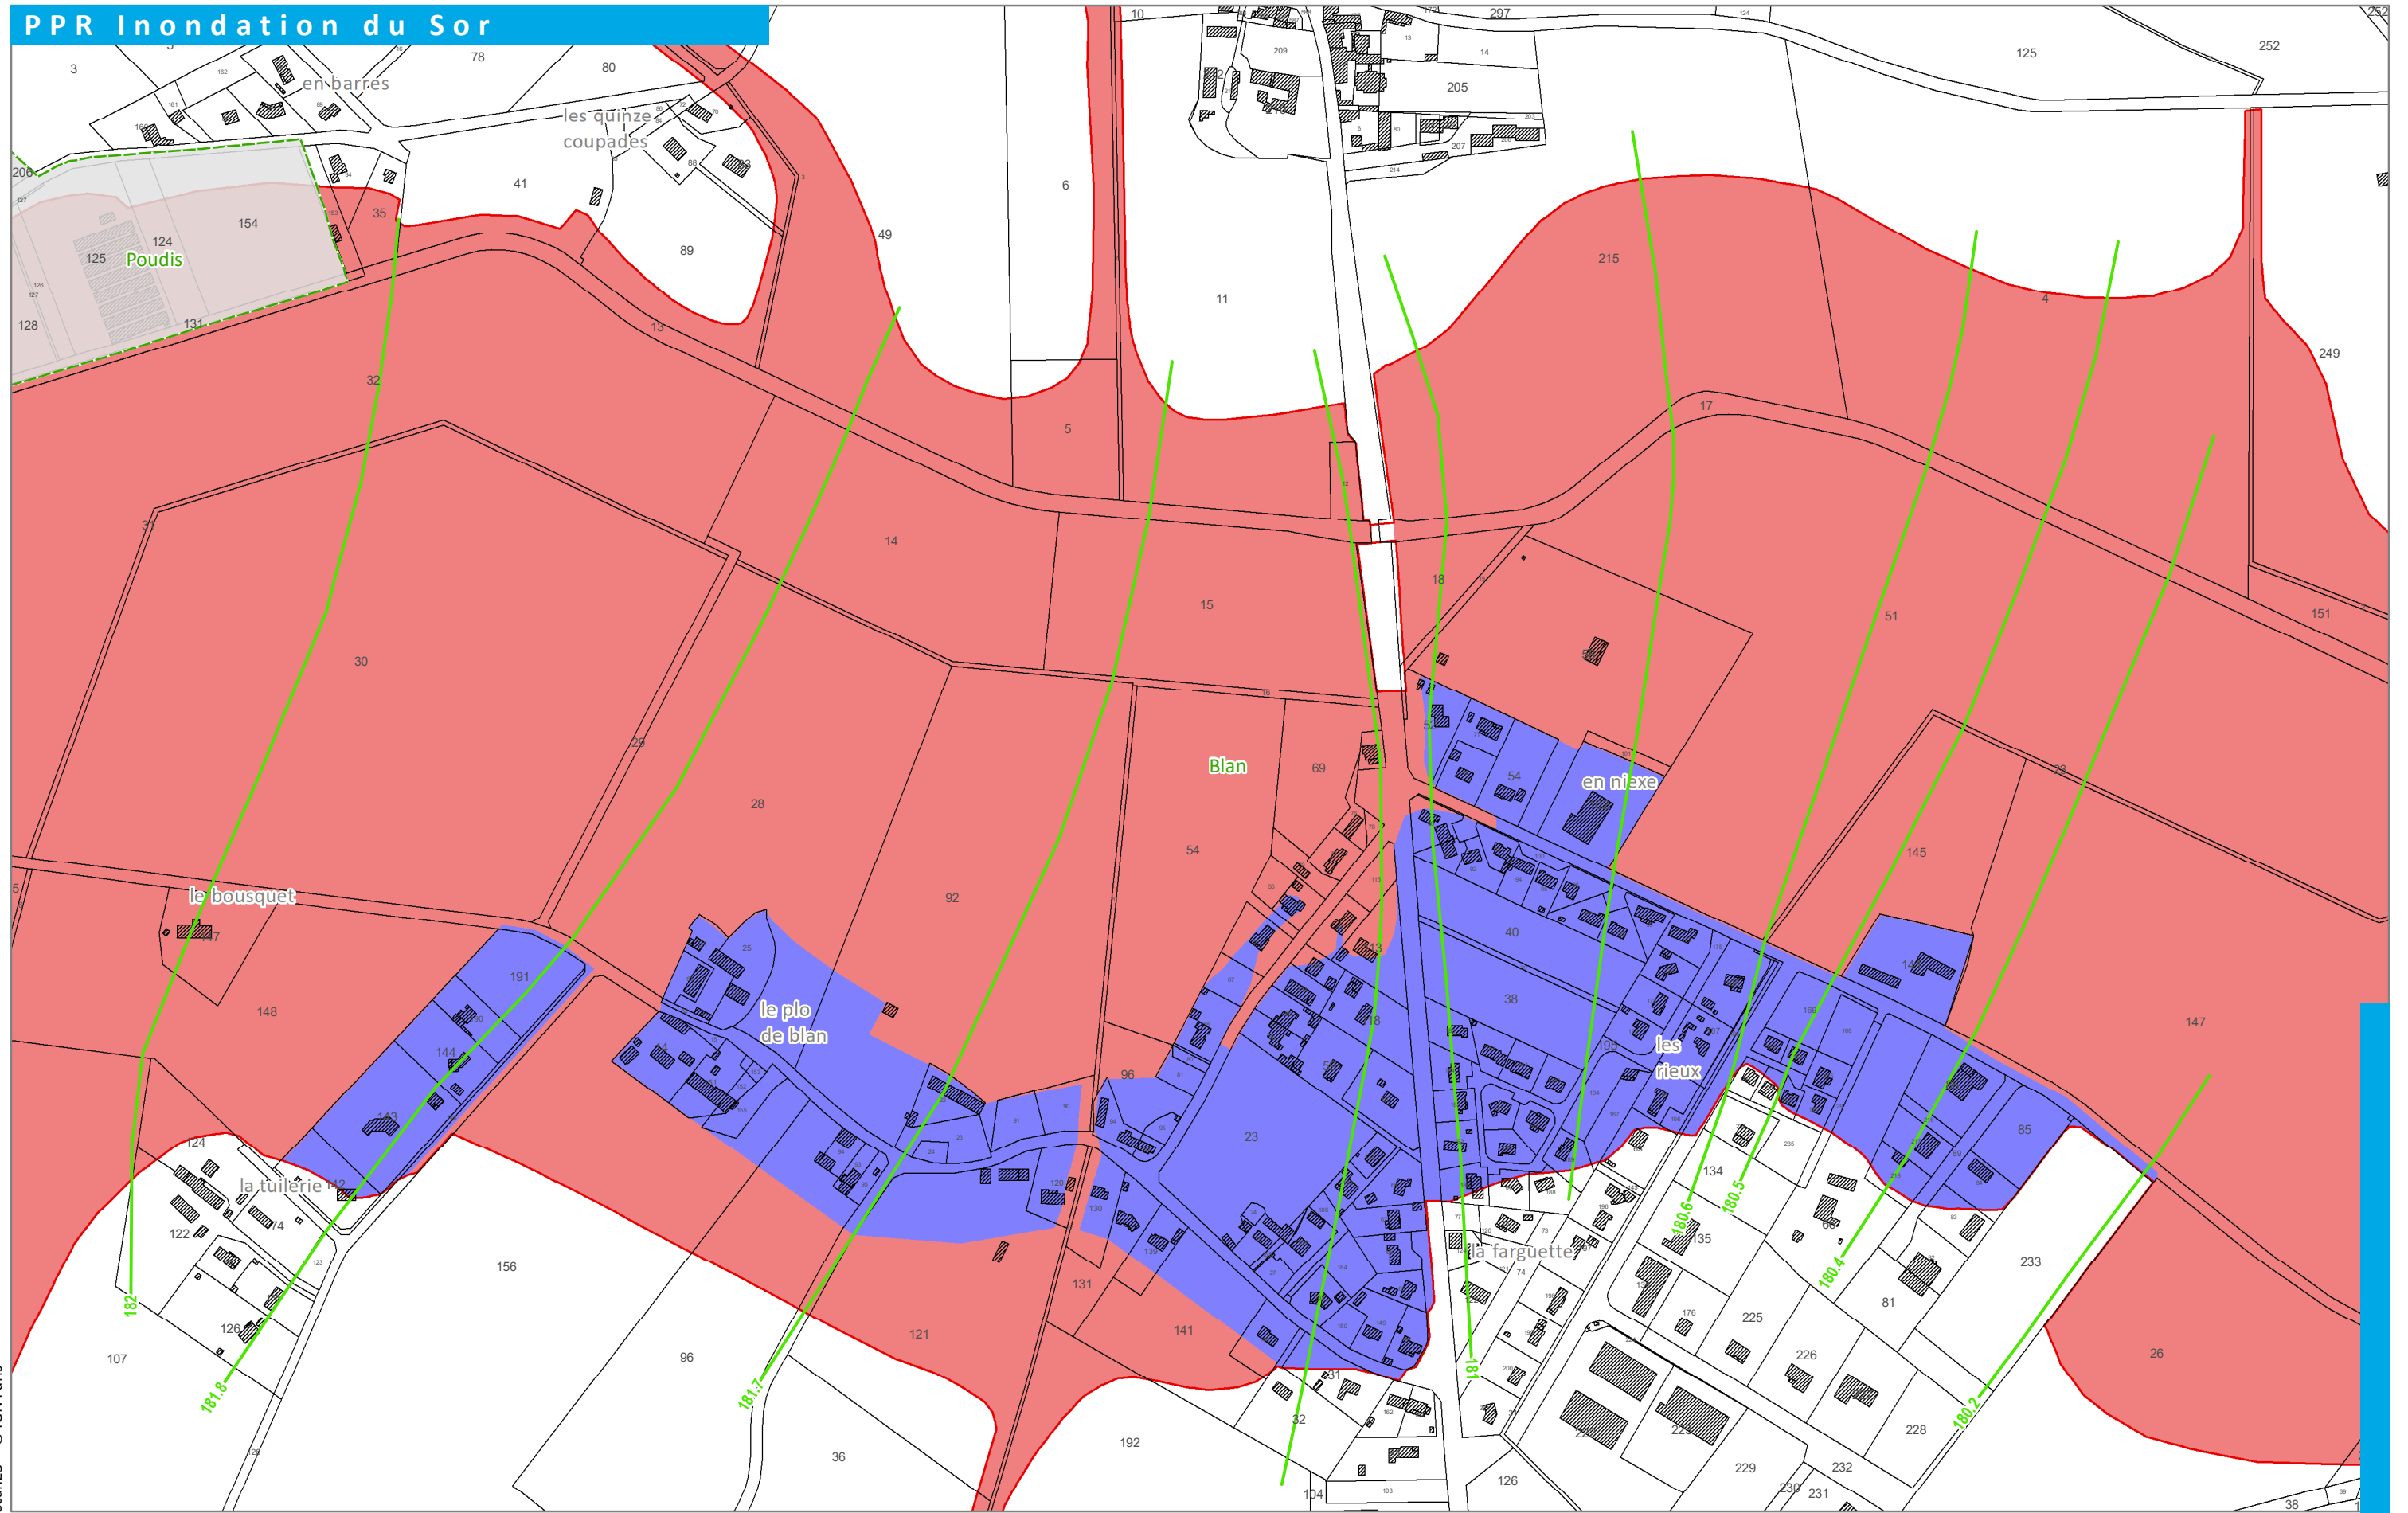

Scan25® - © IGN Paris



Risque & Territoire
Août 2019

- Zones**
- Zone bleue
 - Zone rouge

- Isocote et cote de la crue de référence
- Ecoulement préférentiel des débordements
- Limite de la crue de référence
- Limite communale

1/1
1:5 000
1 cm = 50 m

0 100
Mètres

CARTE DES

ZONAGES

Commune de **Blan**