



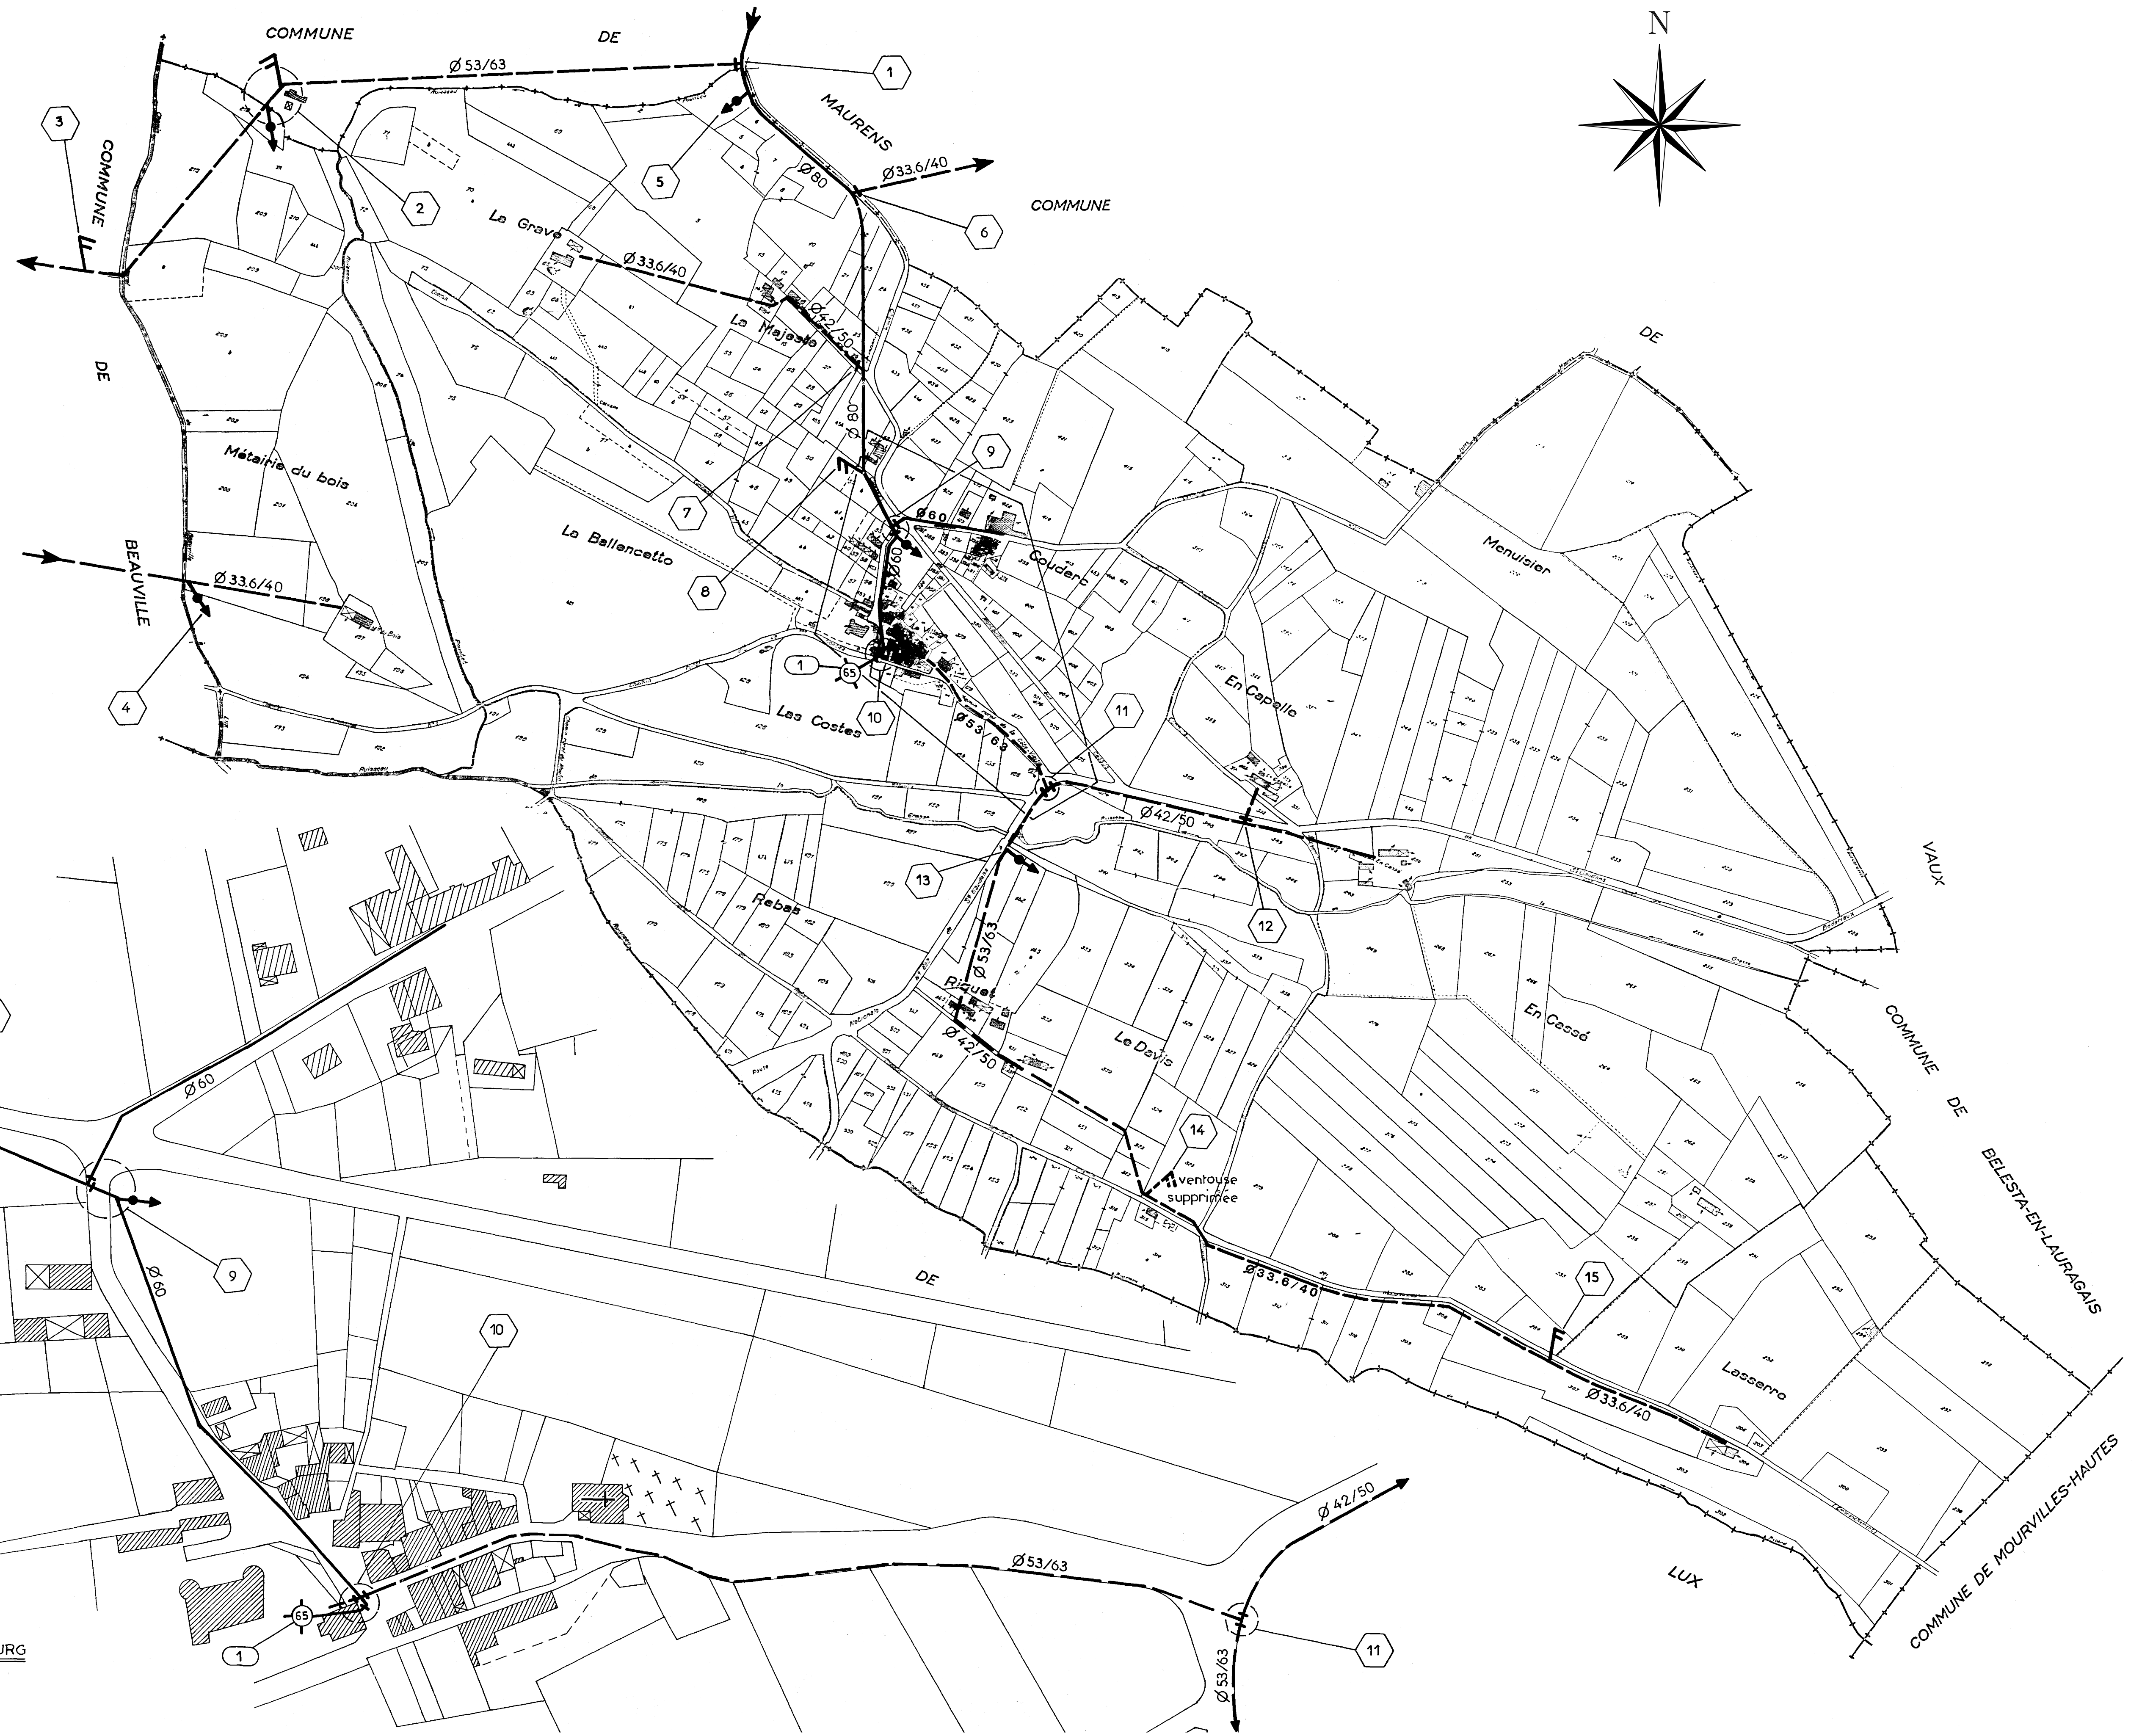

Date	Établi par	Modifications
15/02/2005	Laurent BAUDEGNE	

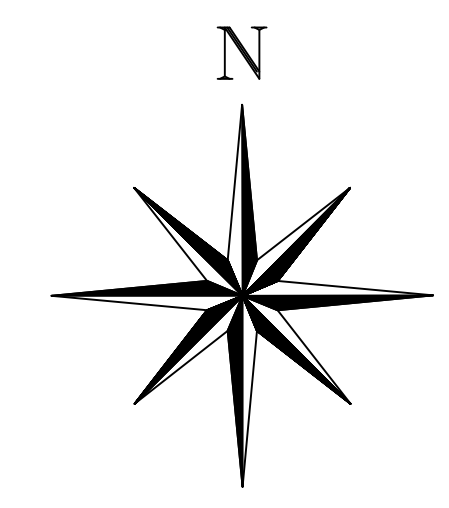

Légende

- Haute pression
- Basse pression
- Robinet vanne
- Vidange
- Ventouse  
N° D'ORDRE DES PI.  
DANS LA COMMUNE
- Poteau d'incendie.
- Réducteur de pression..
- Stabilisateur de pression

PLAN DU BOURG

1/1250